




PLANTA BAJA

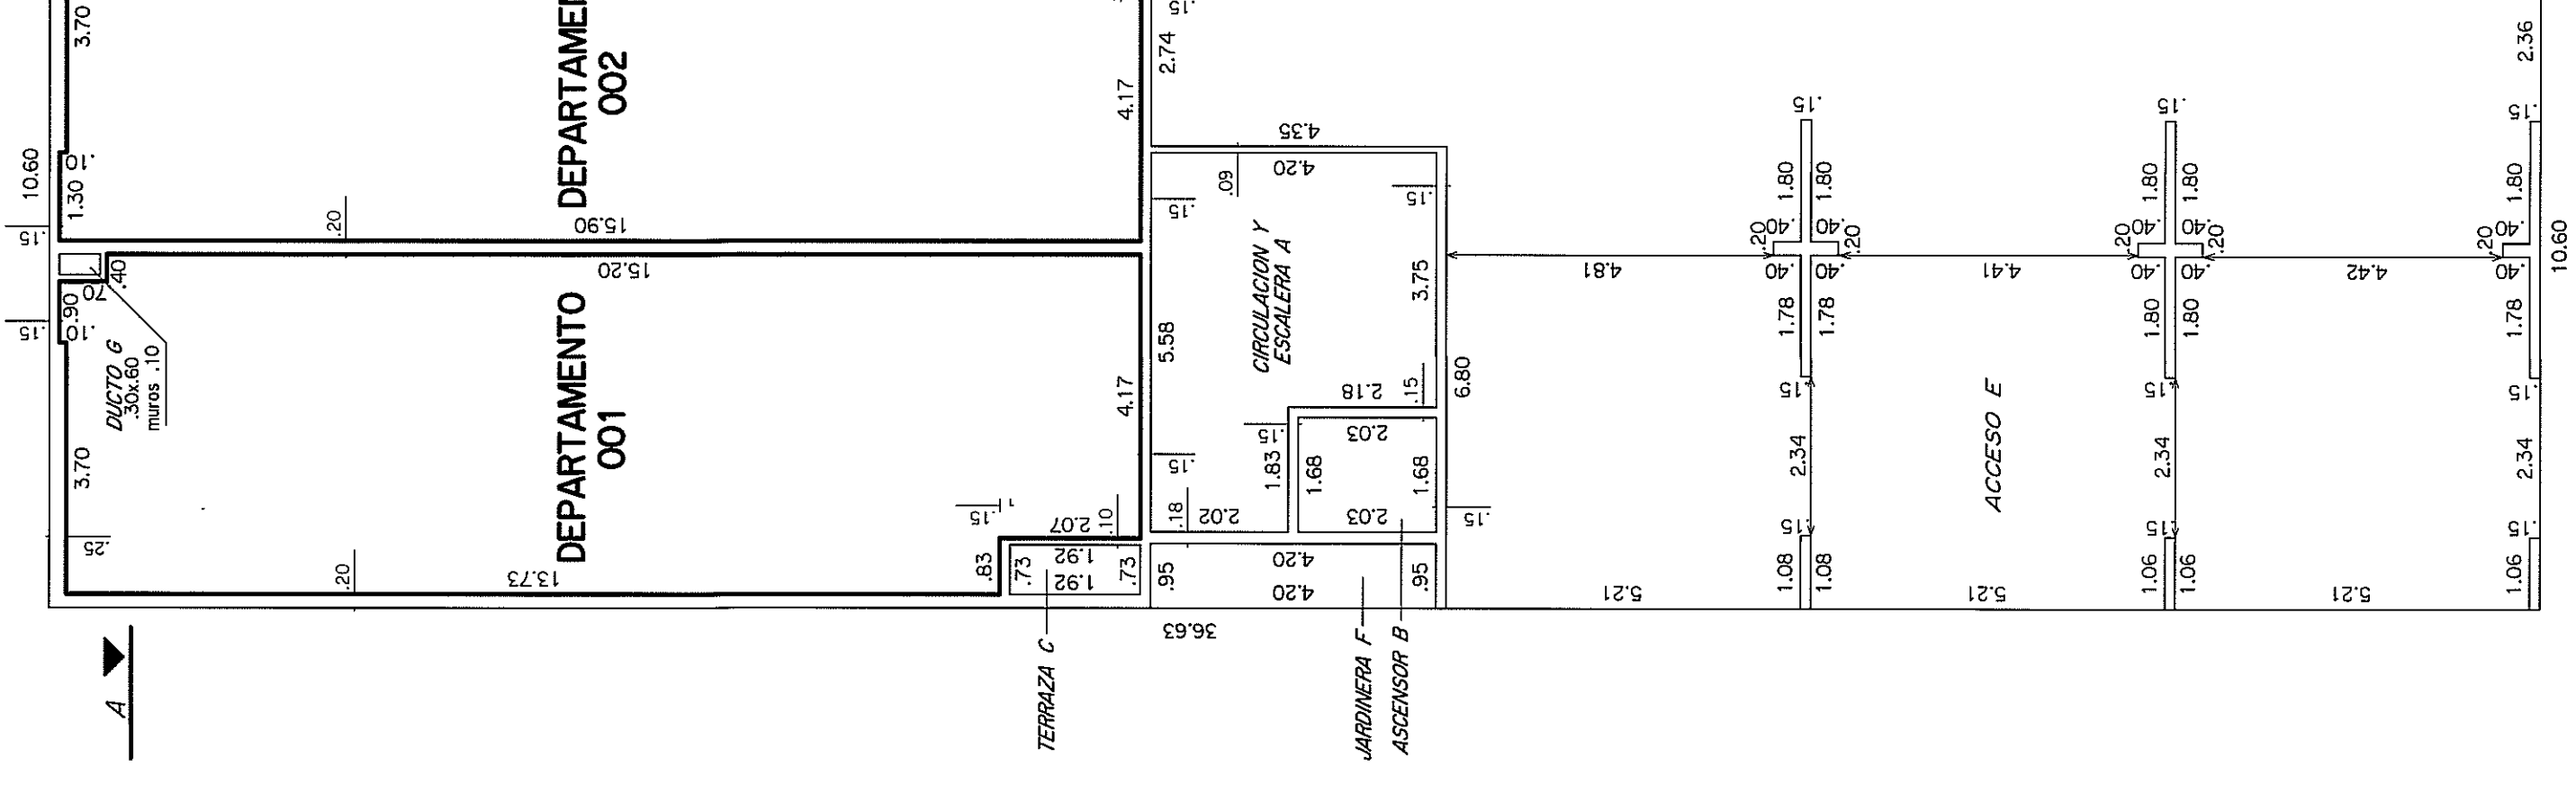


PISO 1

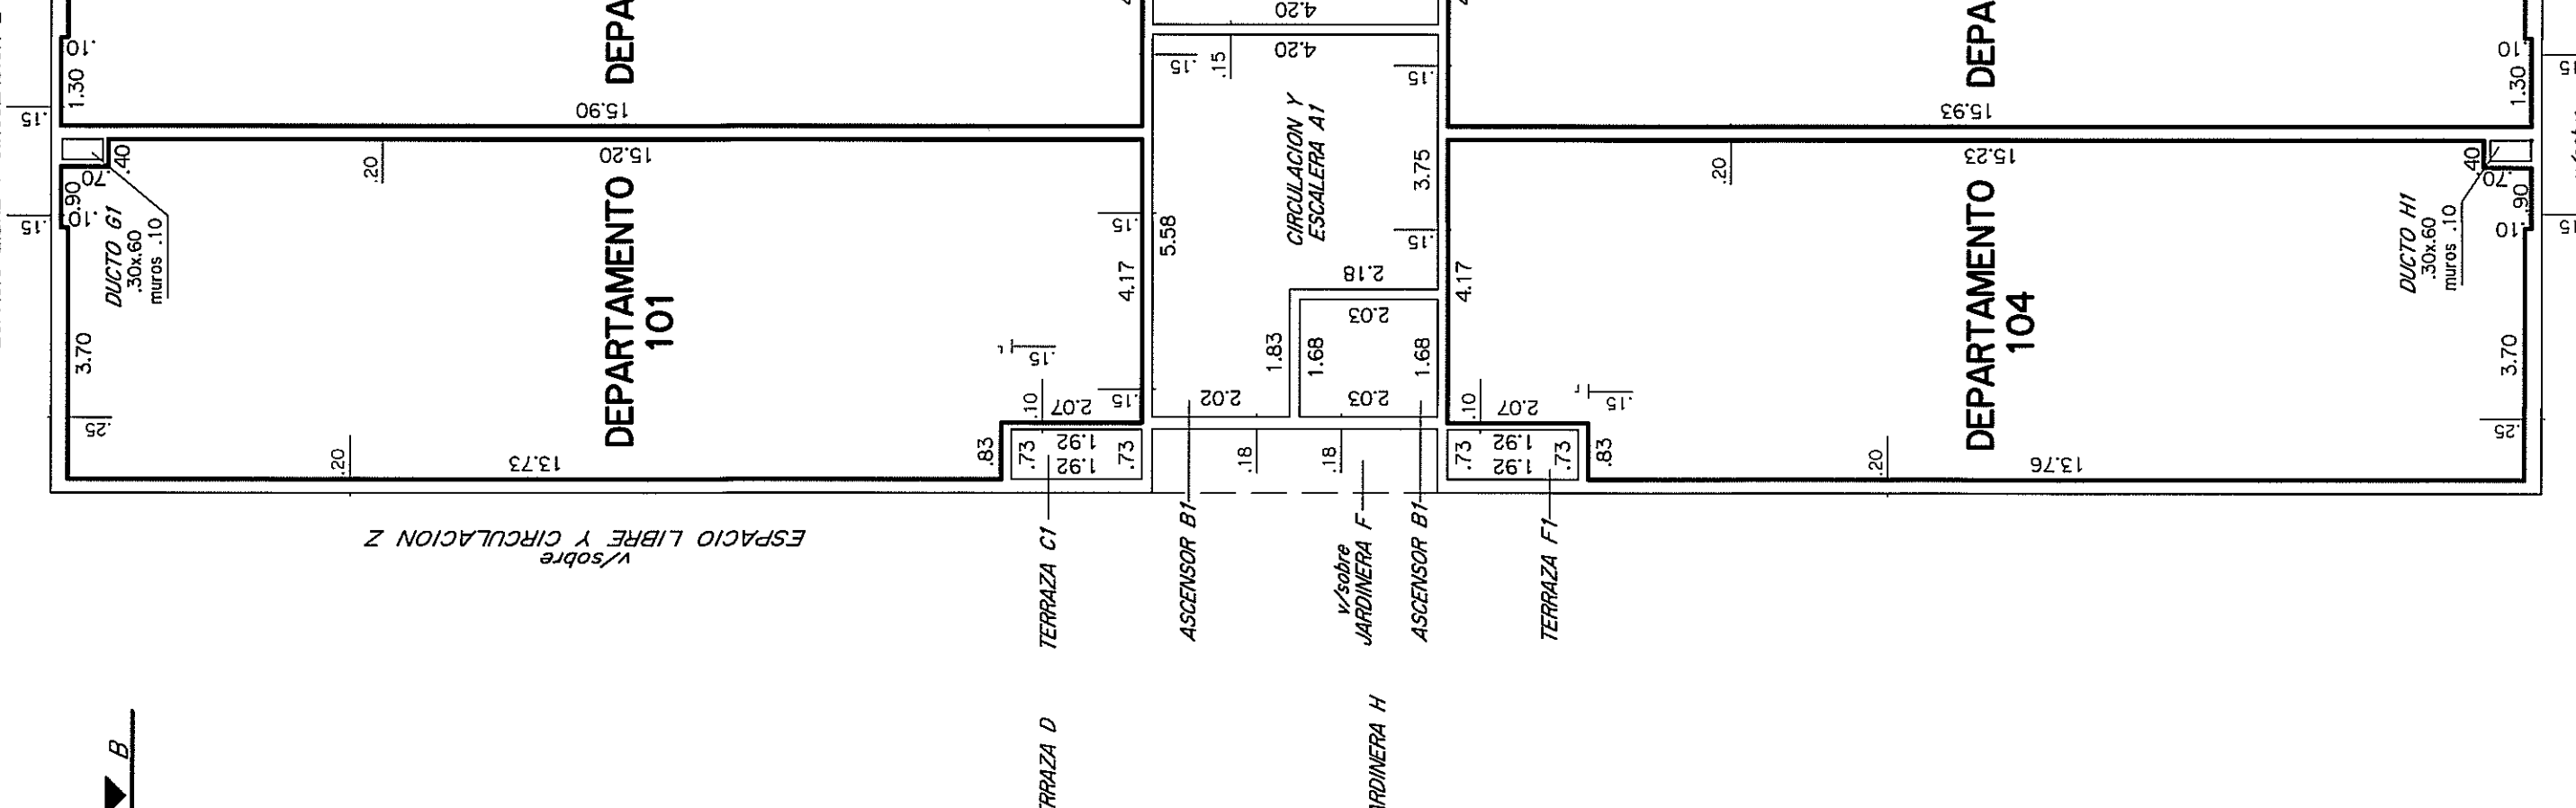


PISO 2

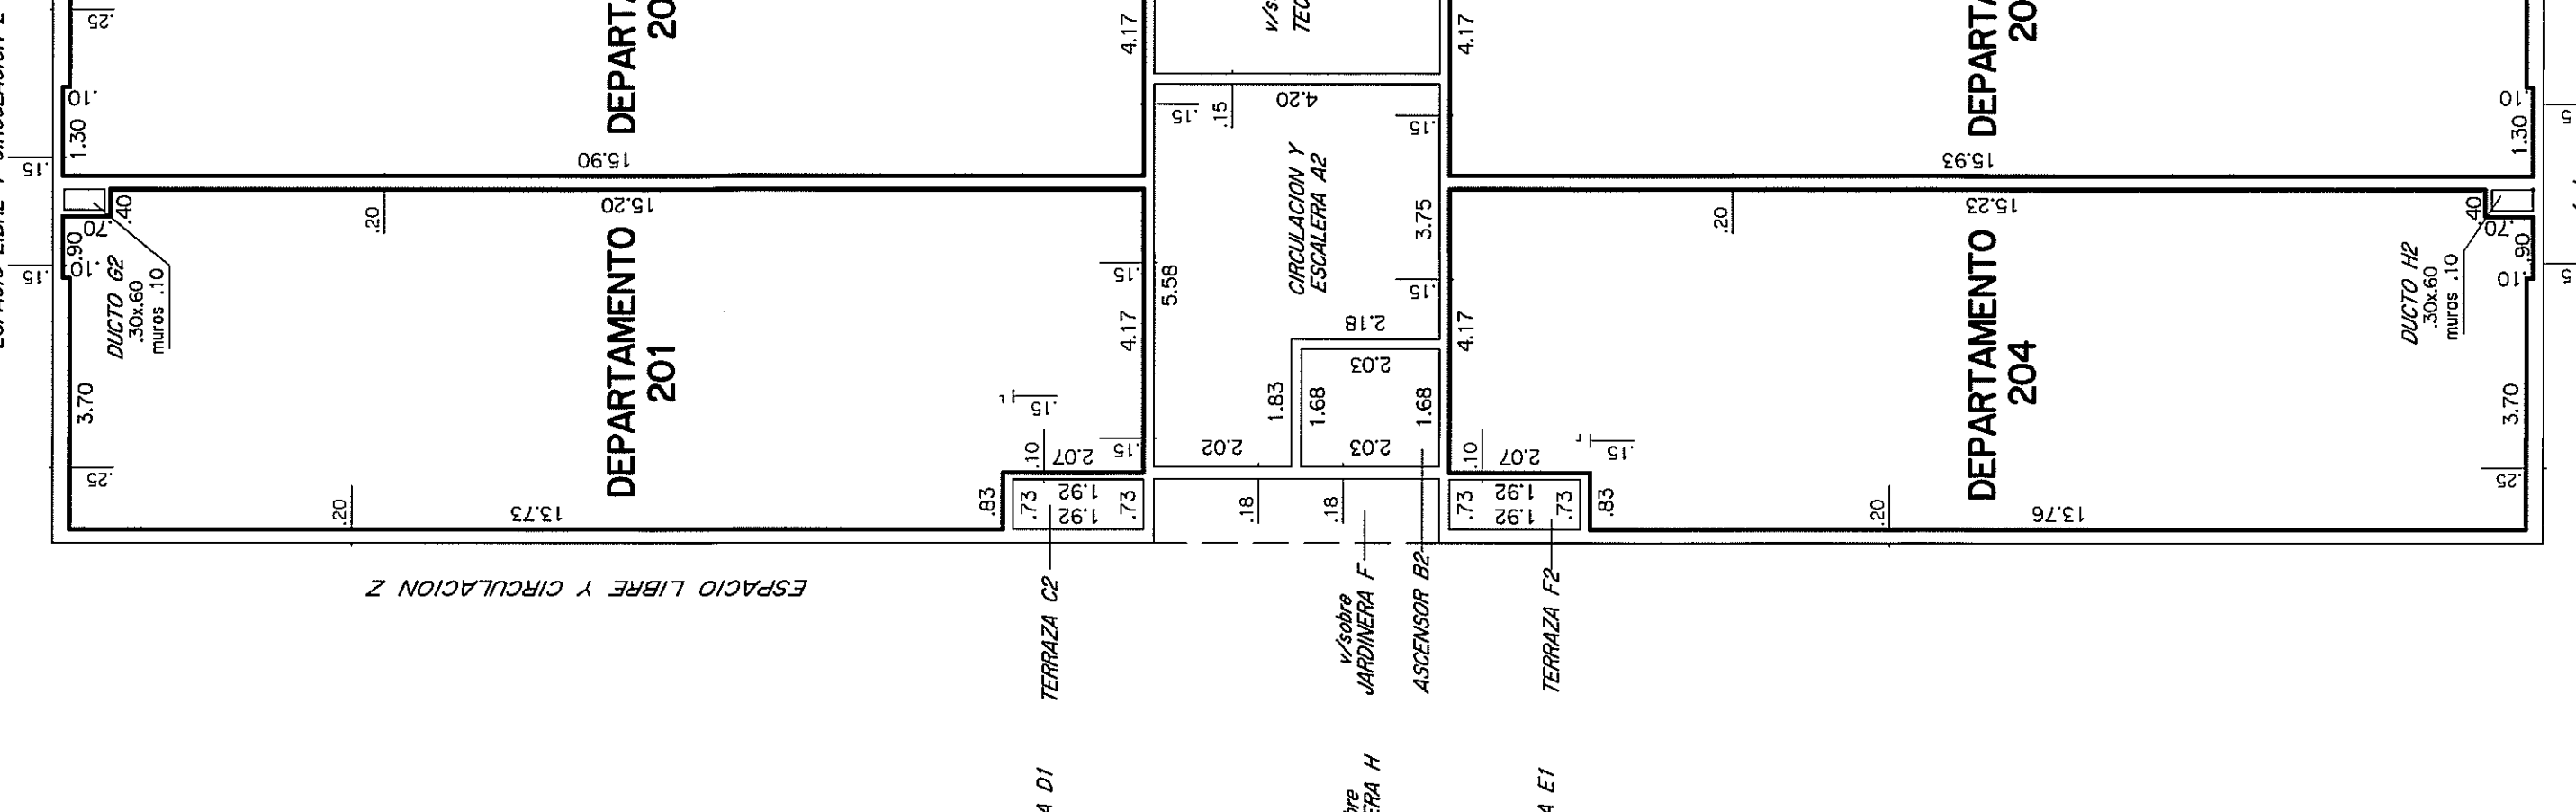


PISO 3

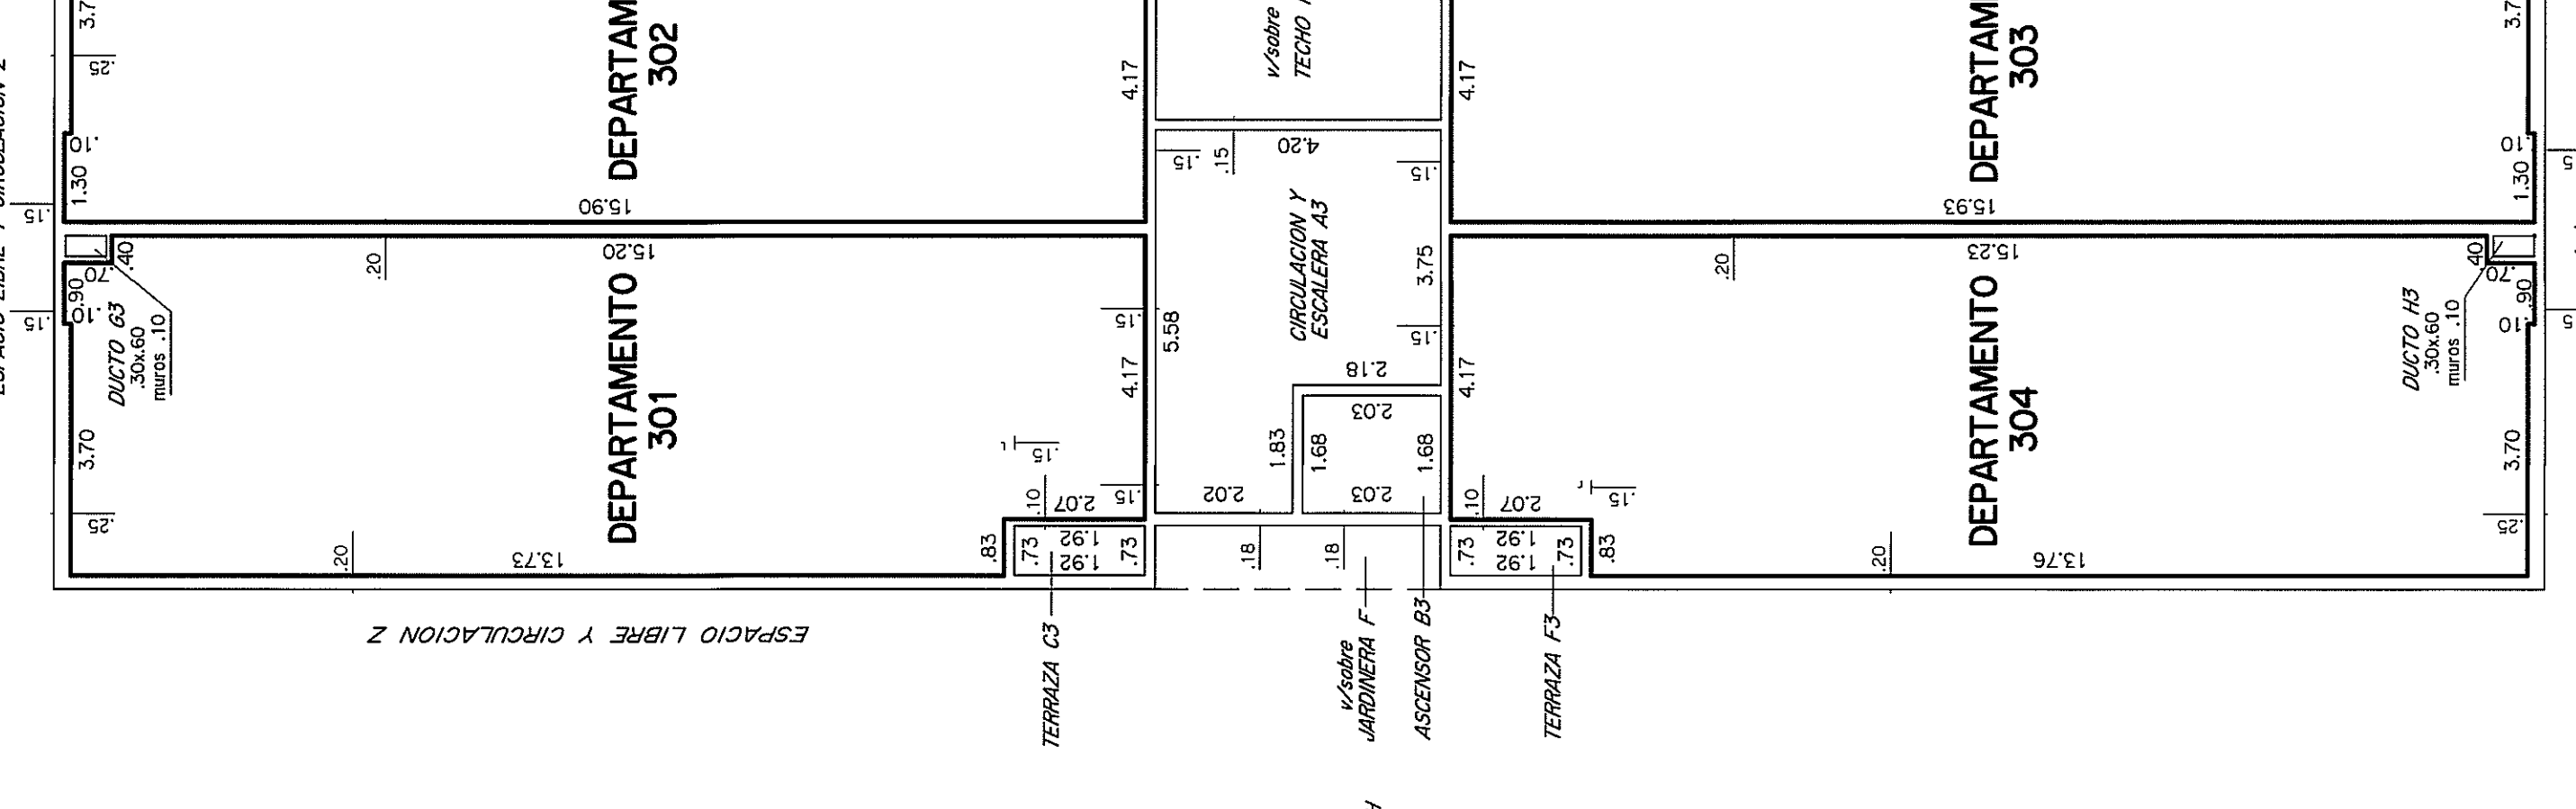


PISO 4

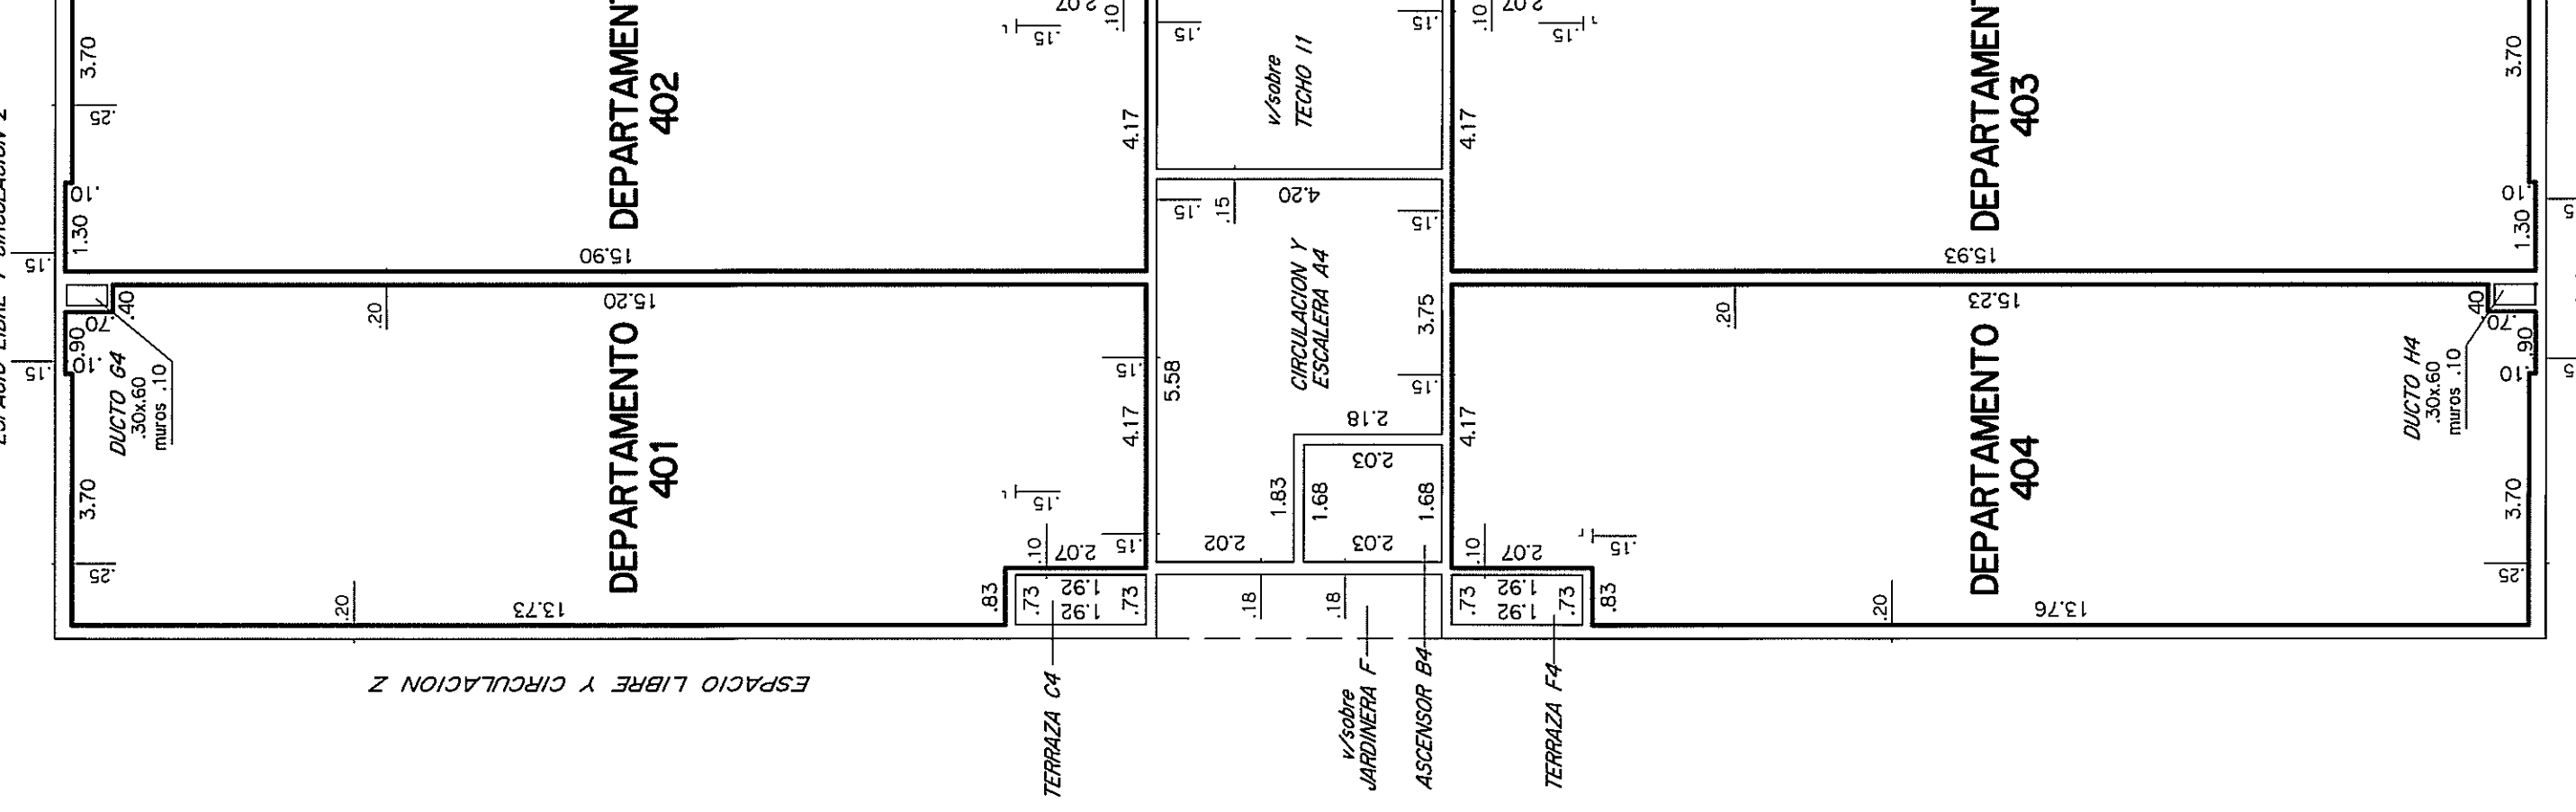


PISO 5

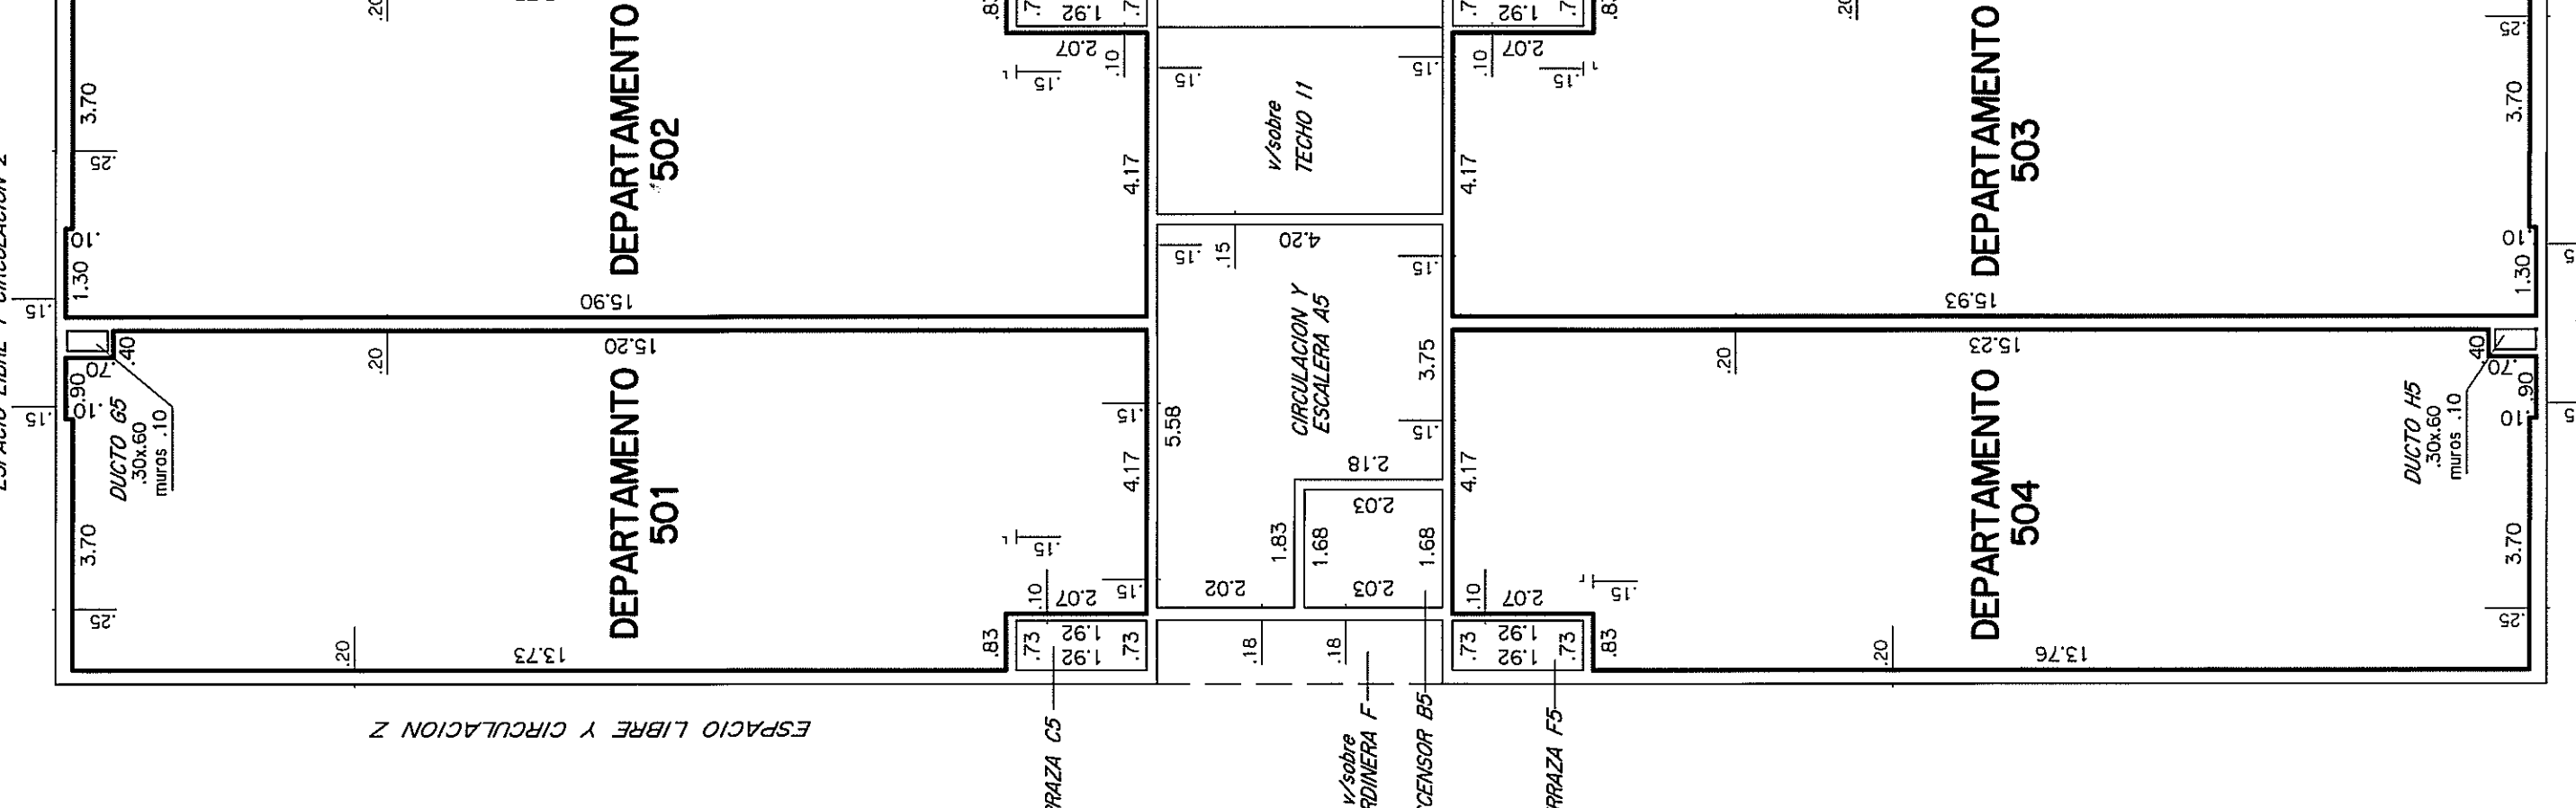


PISO 6

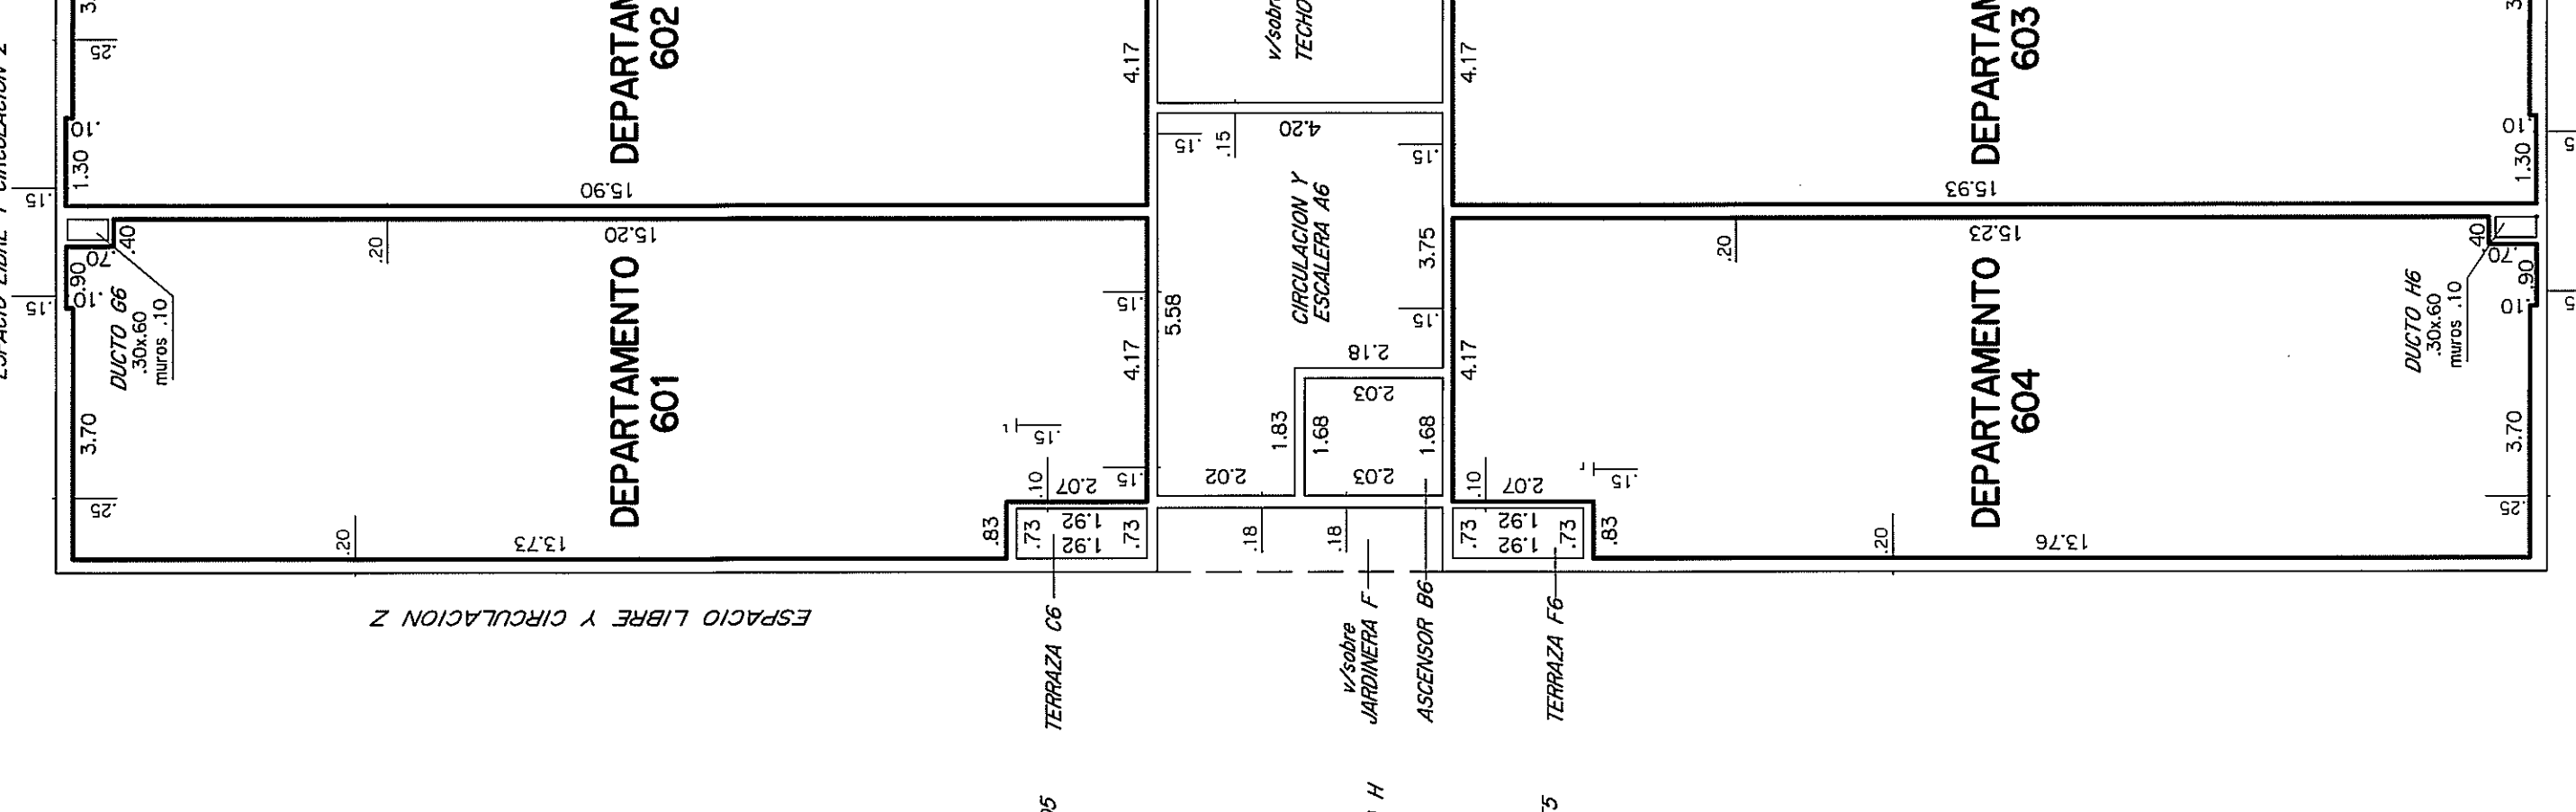


PISO 7

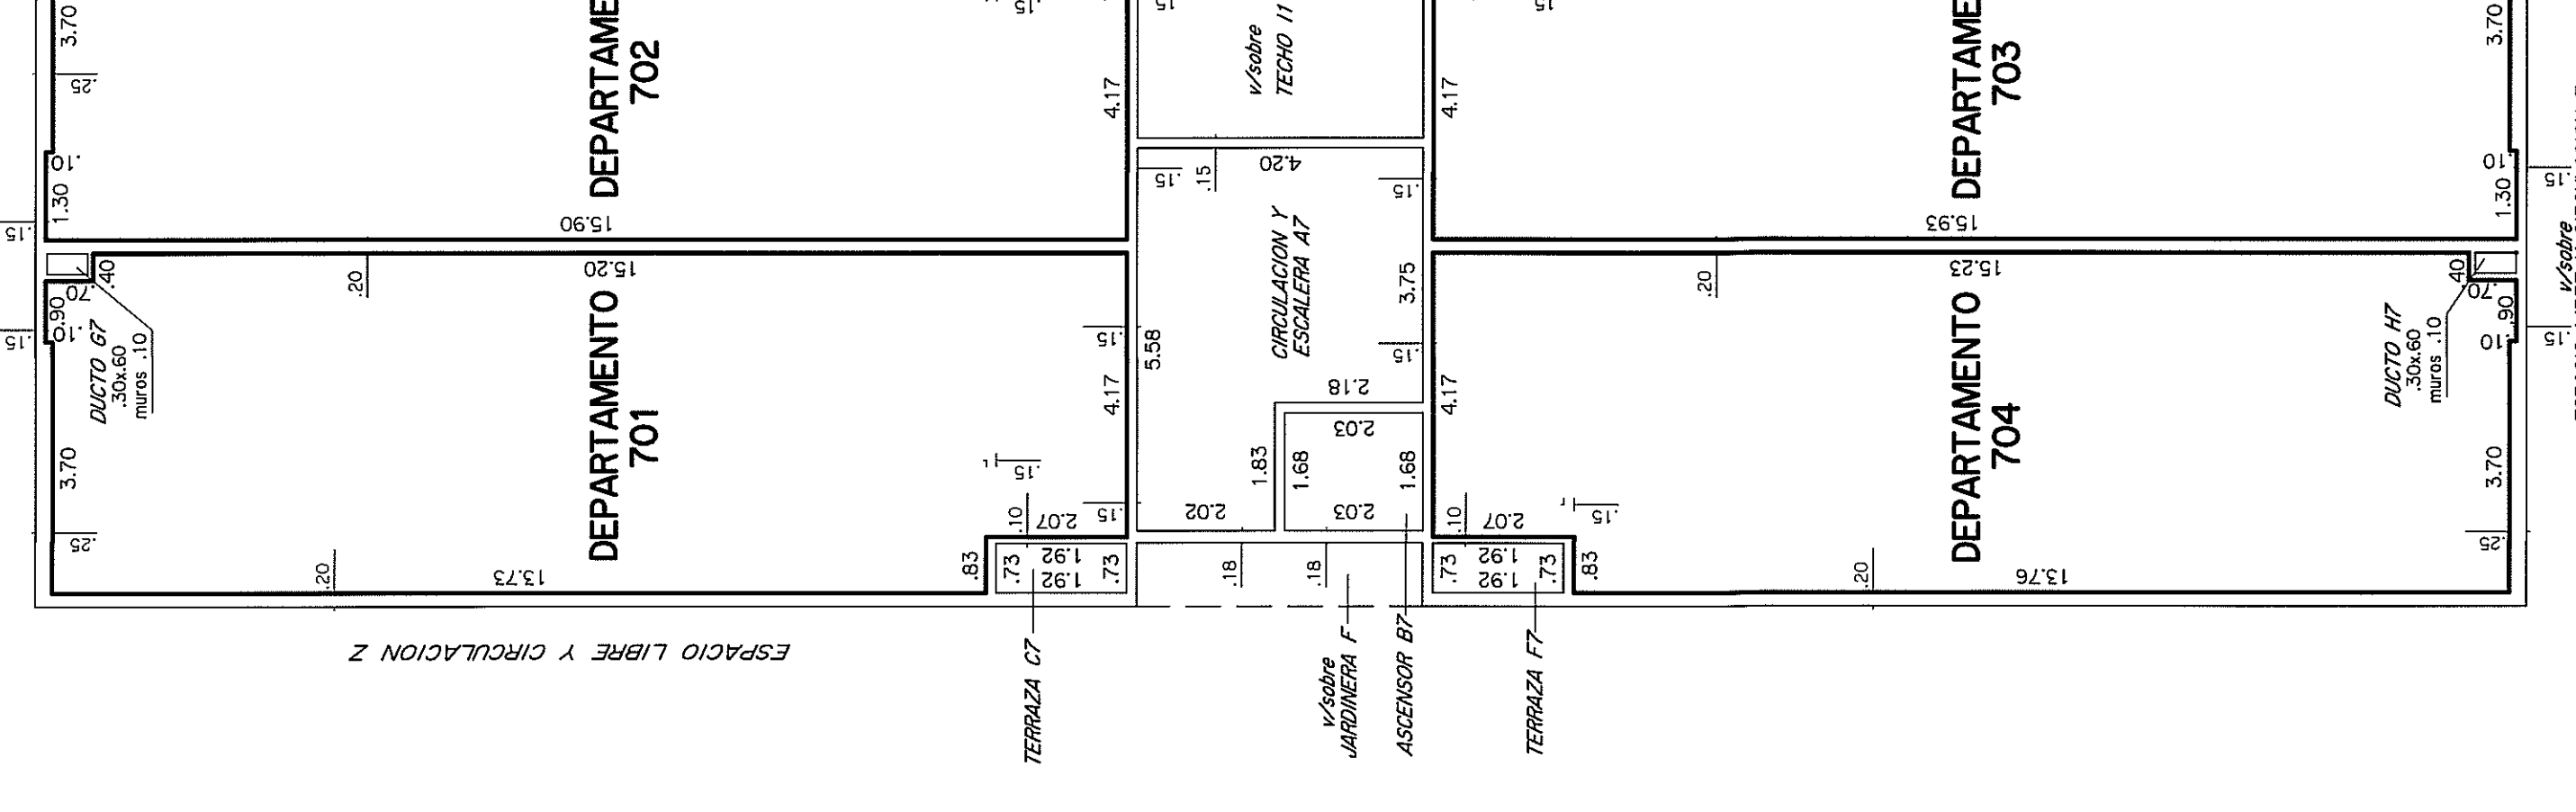


PISO 8

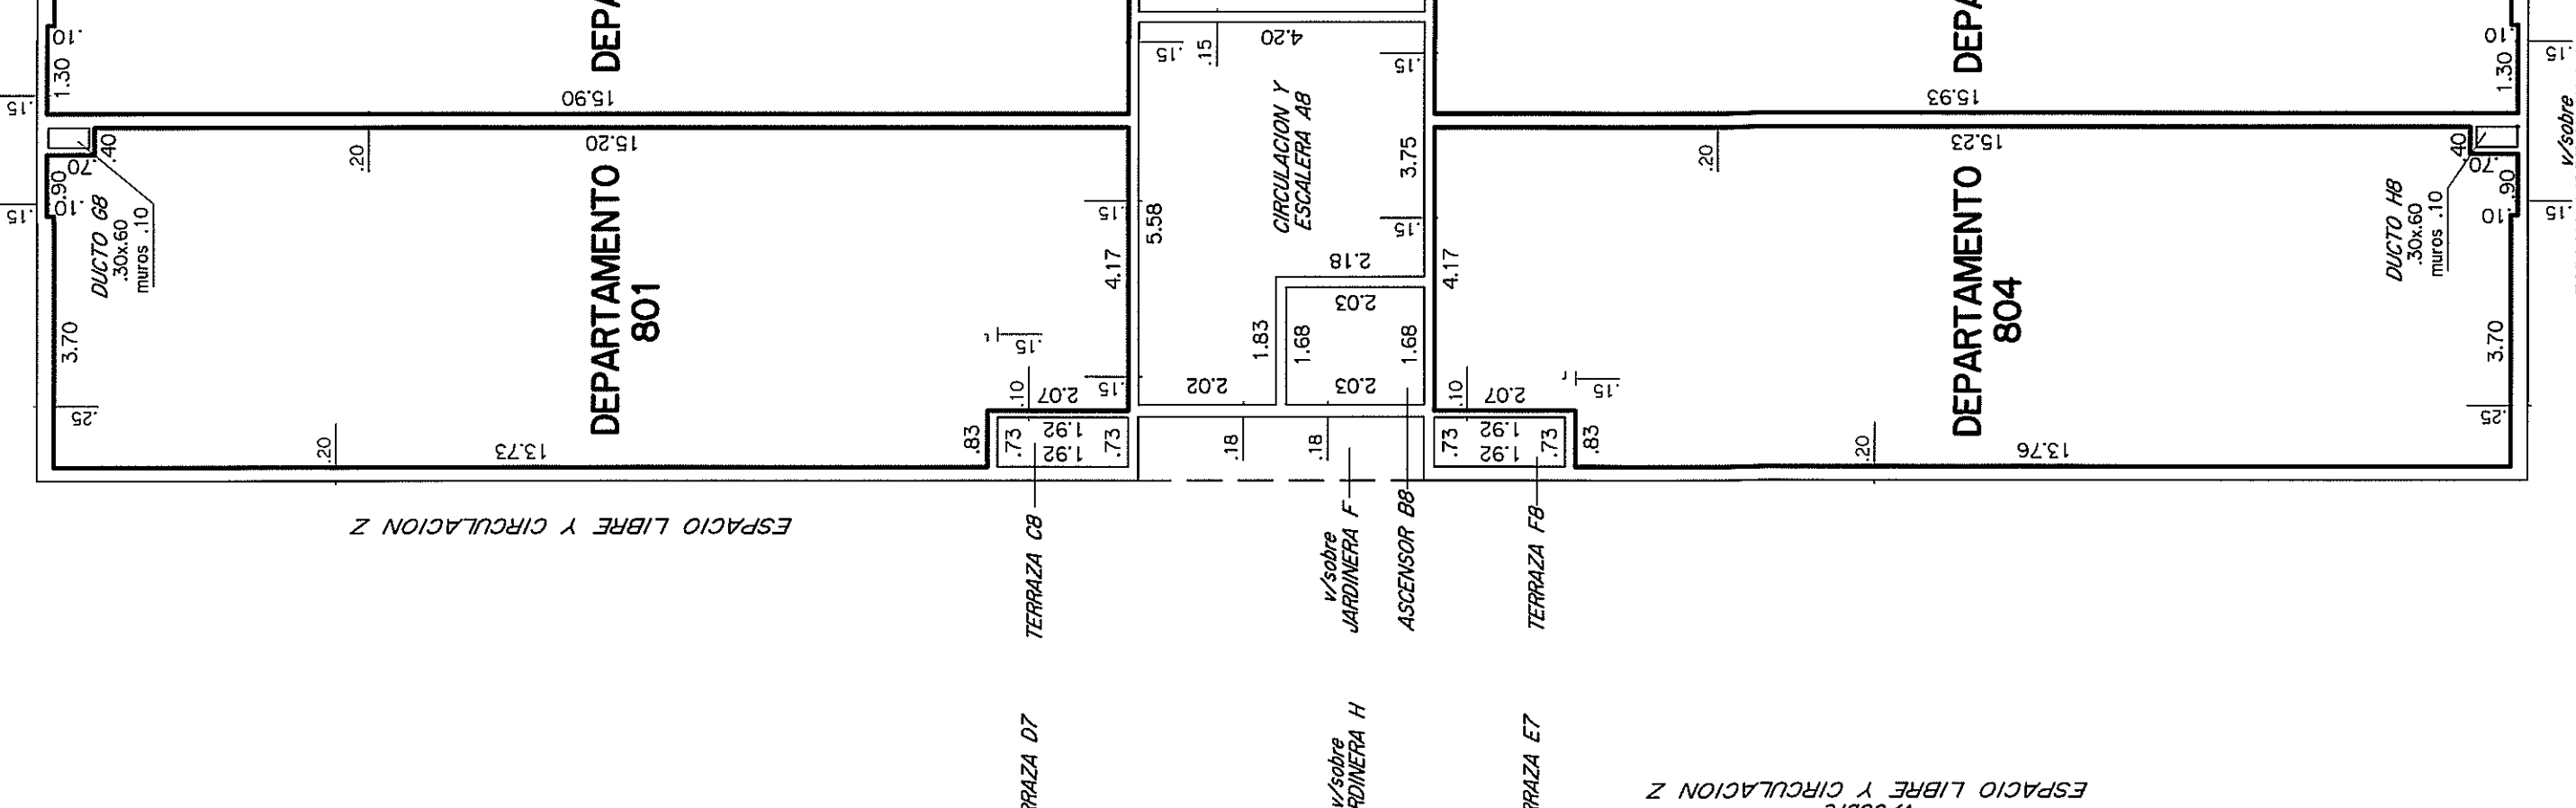


PISO 9

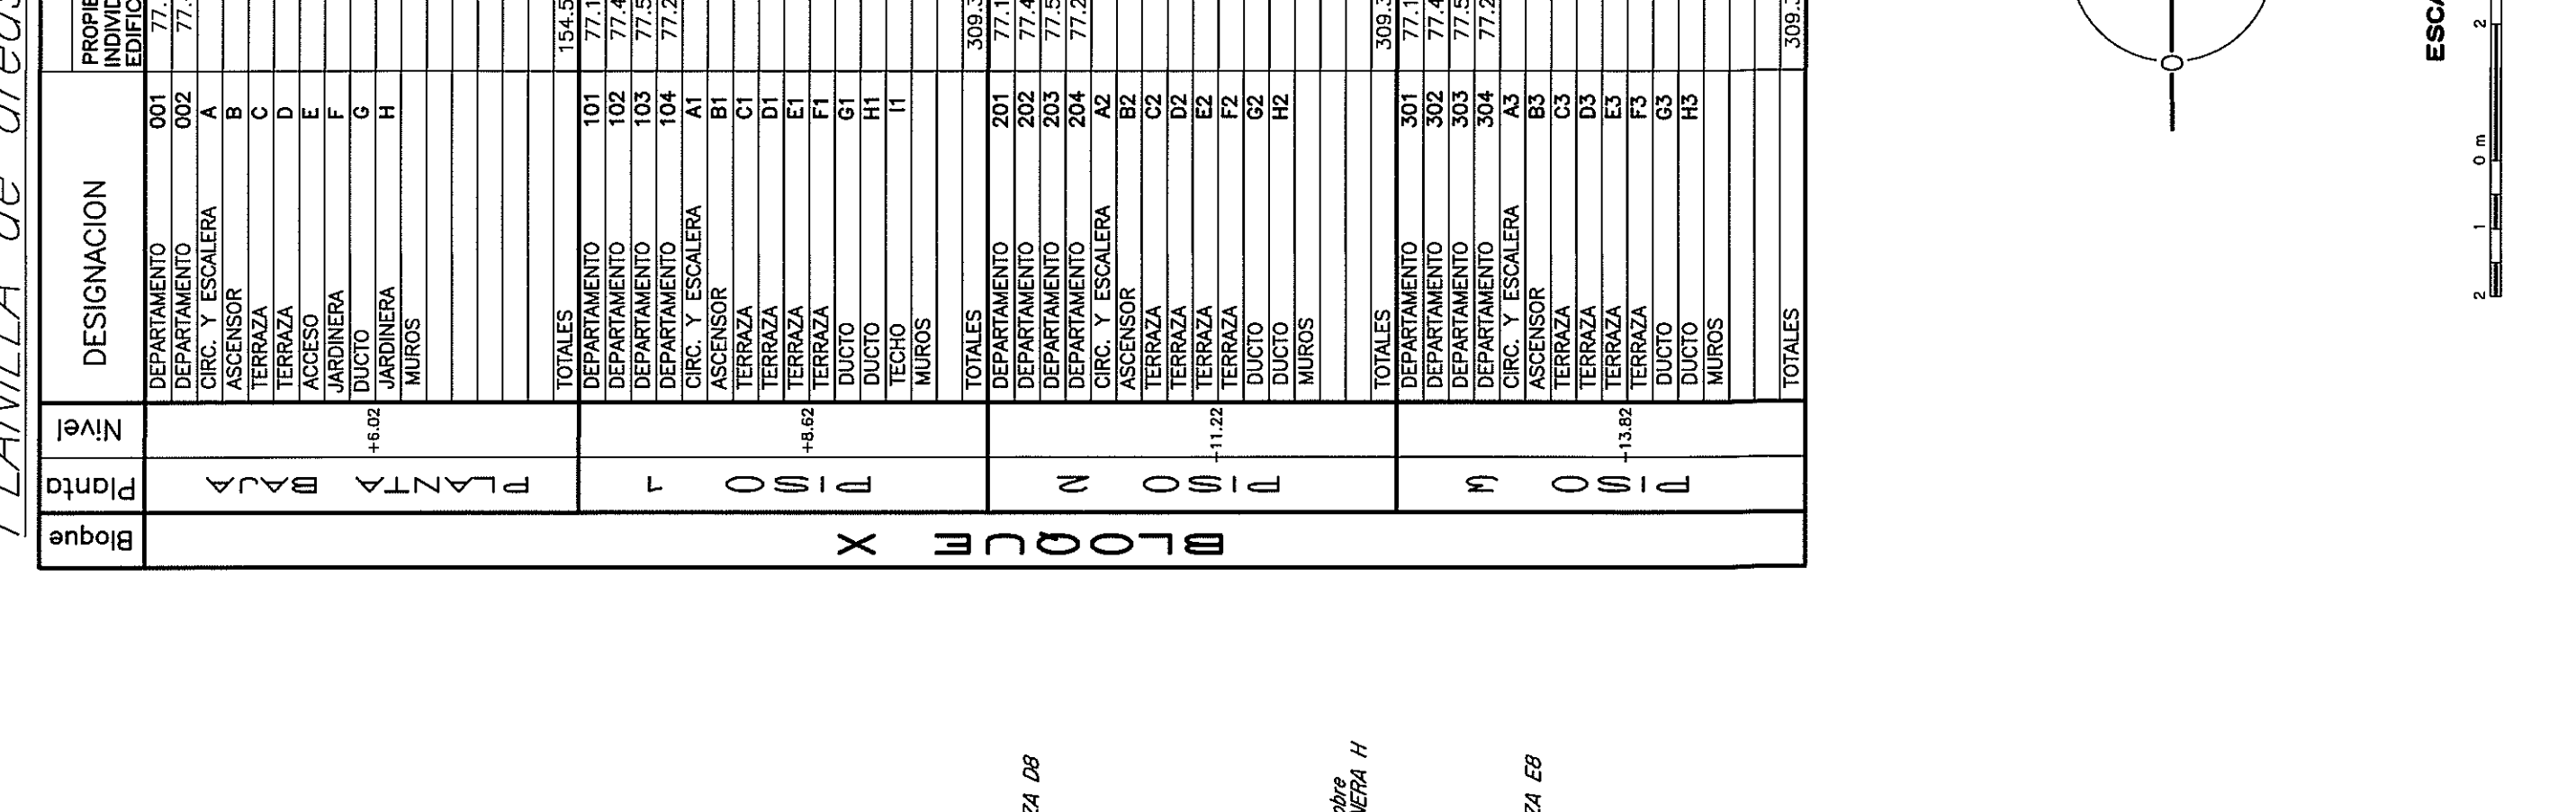


PISO 10

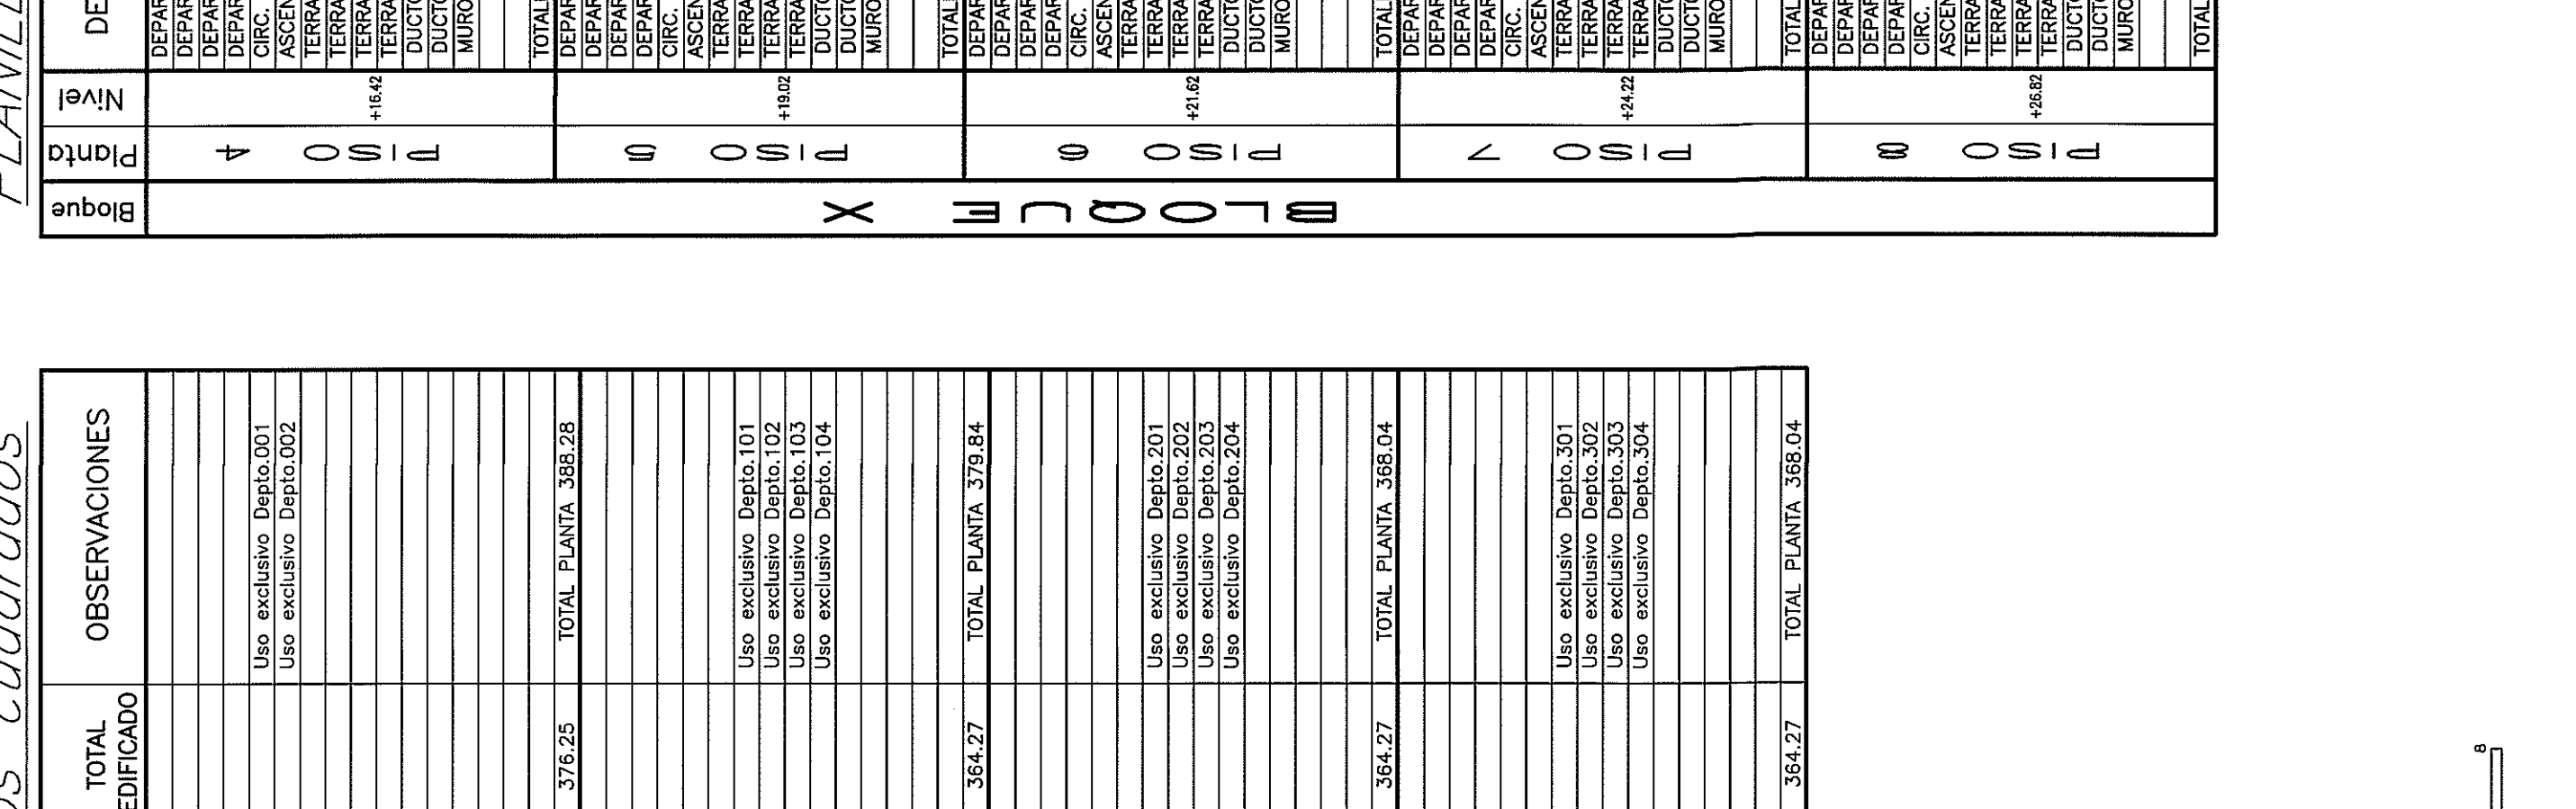



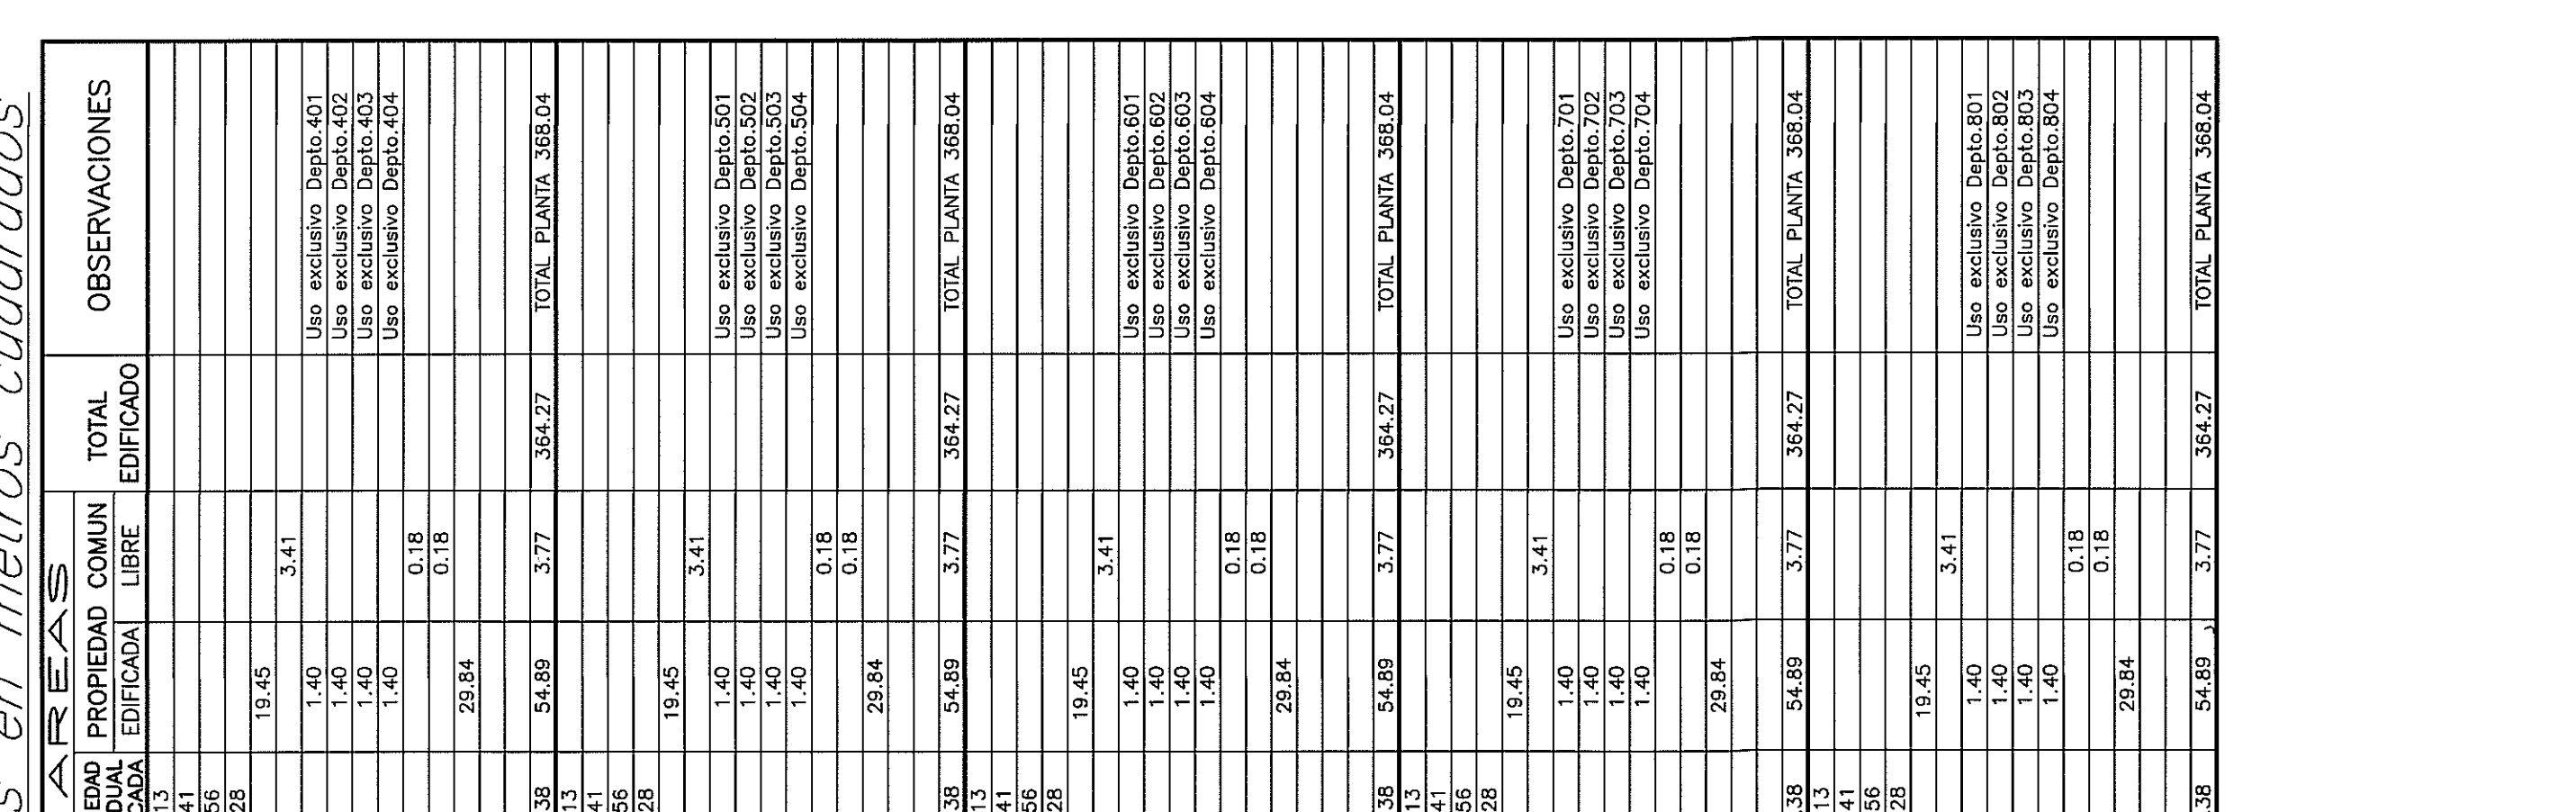


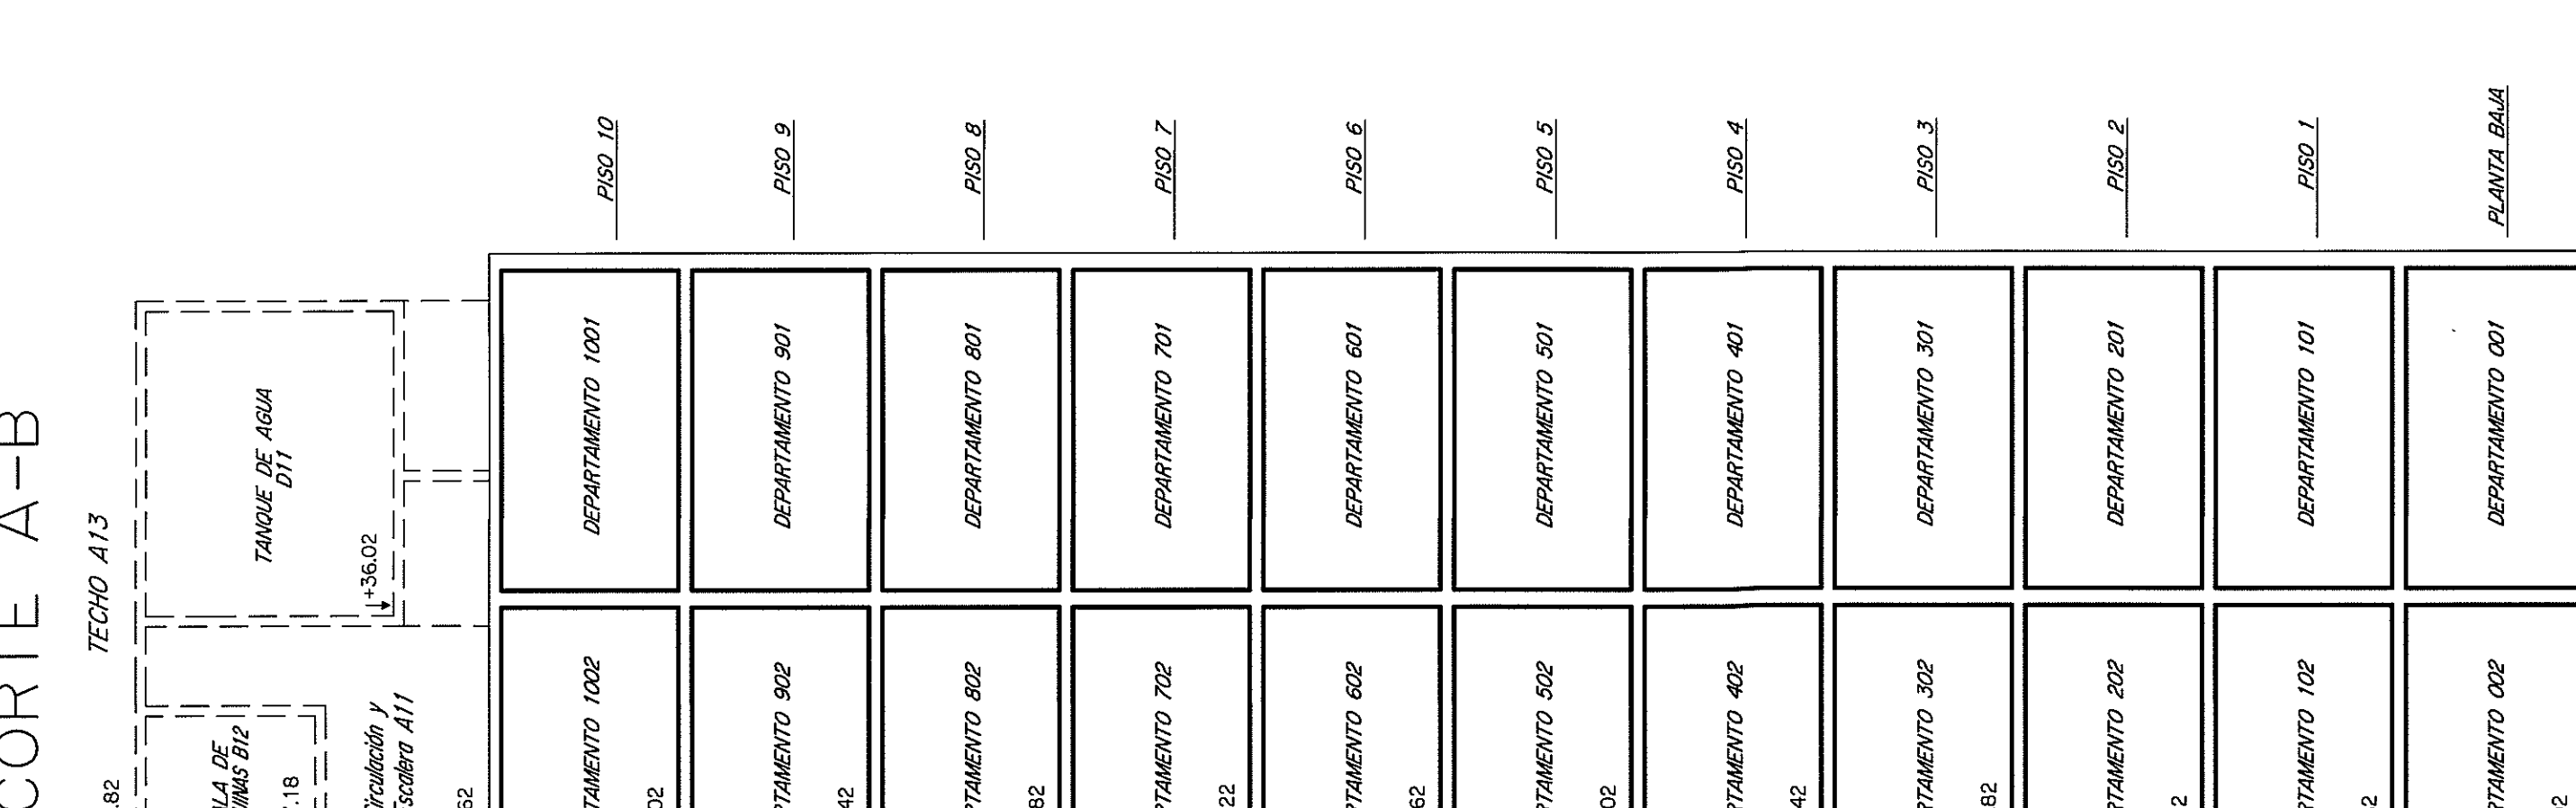


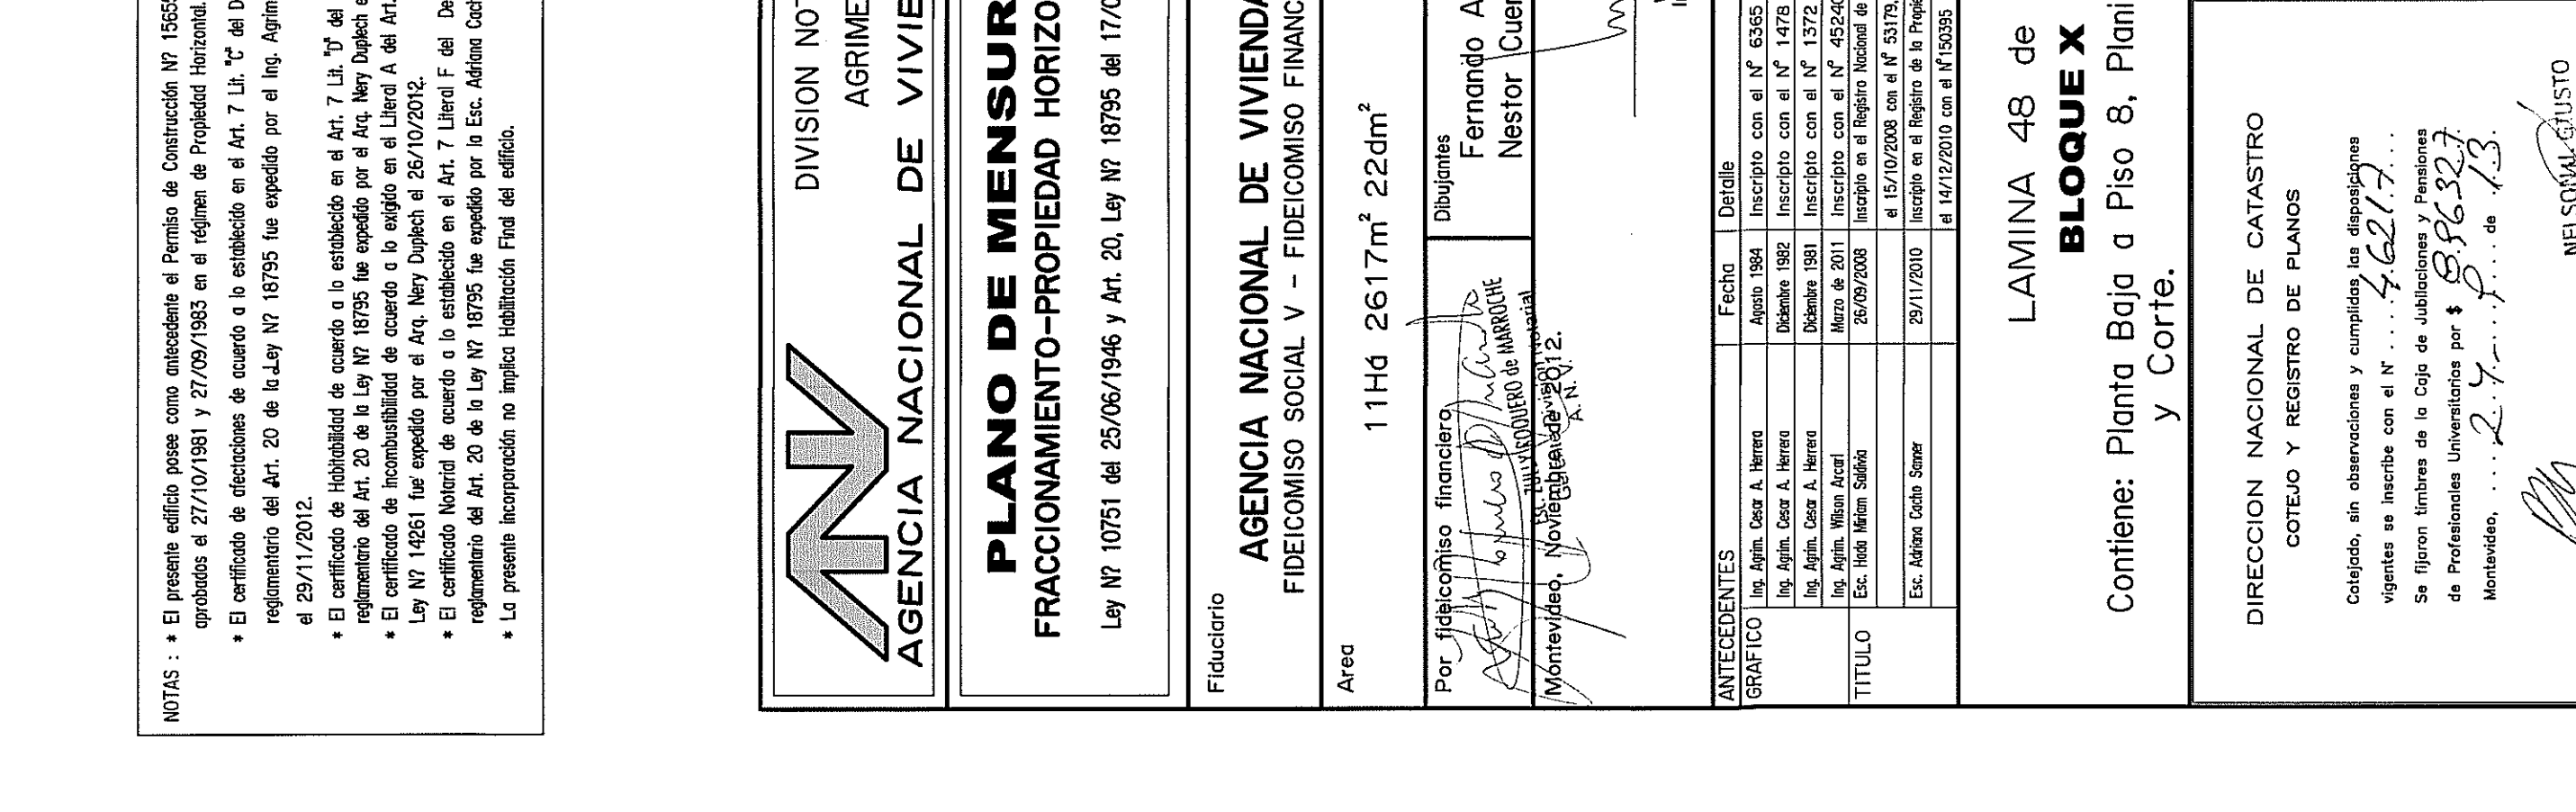

PLANILLA de áreas en metros cuadrados

