
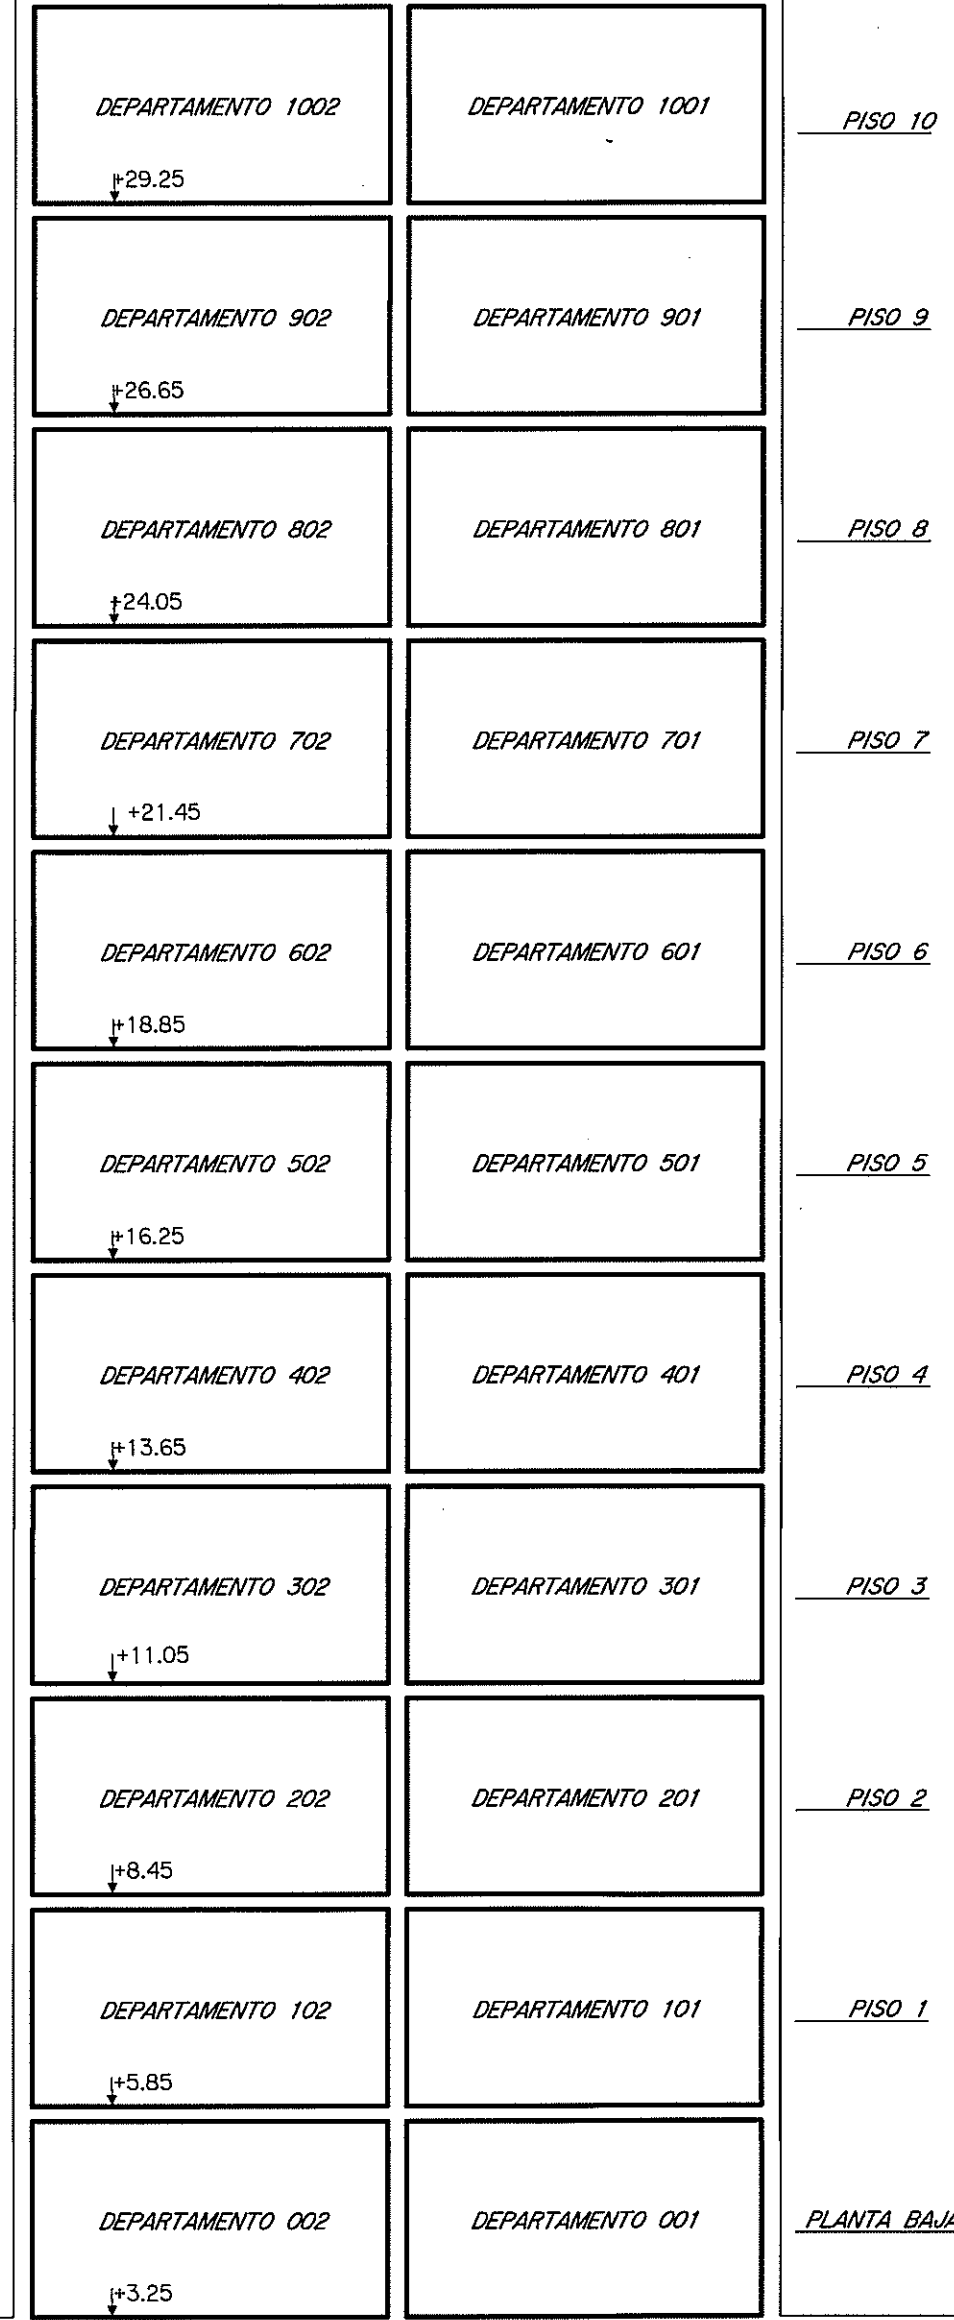
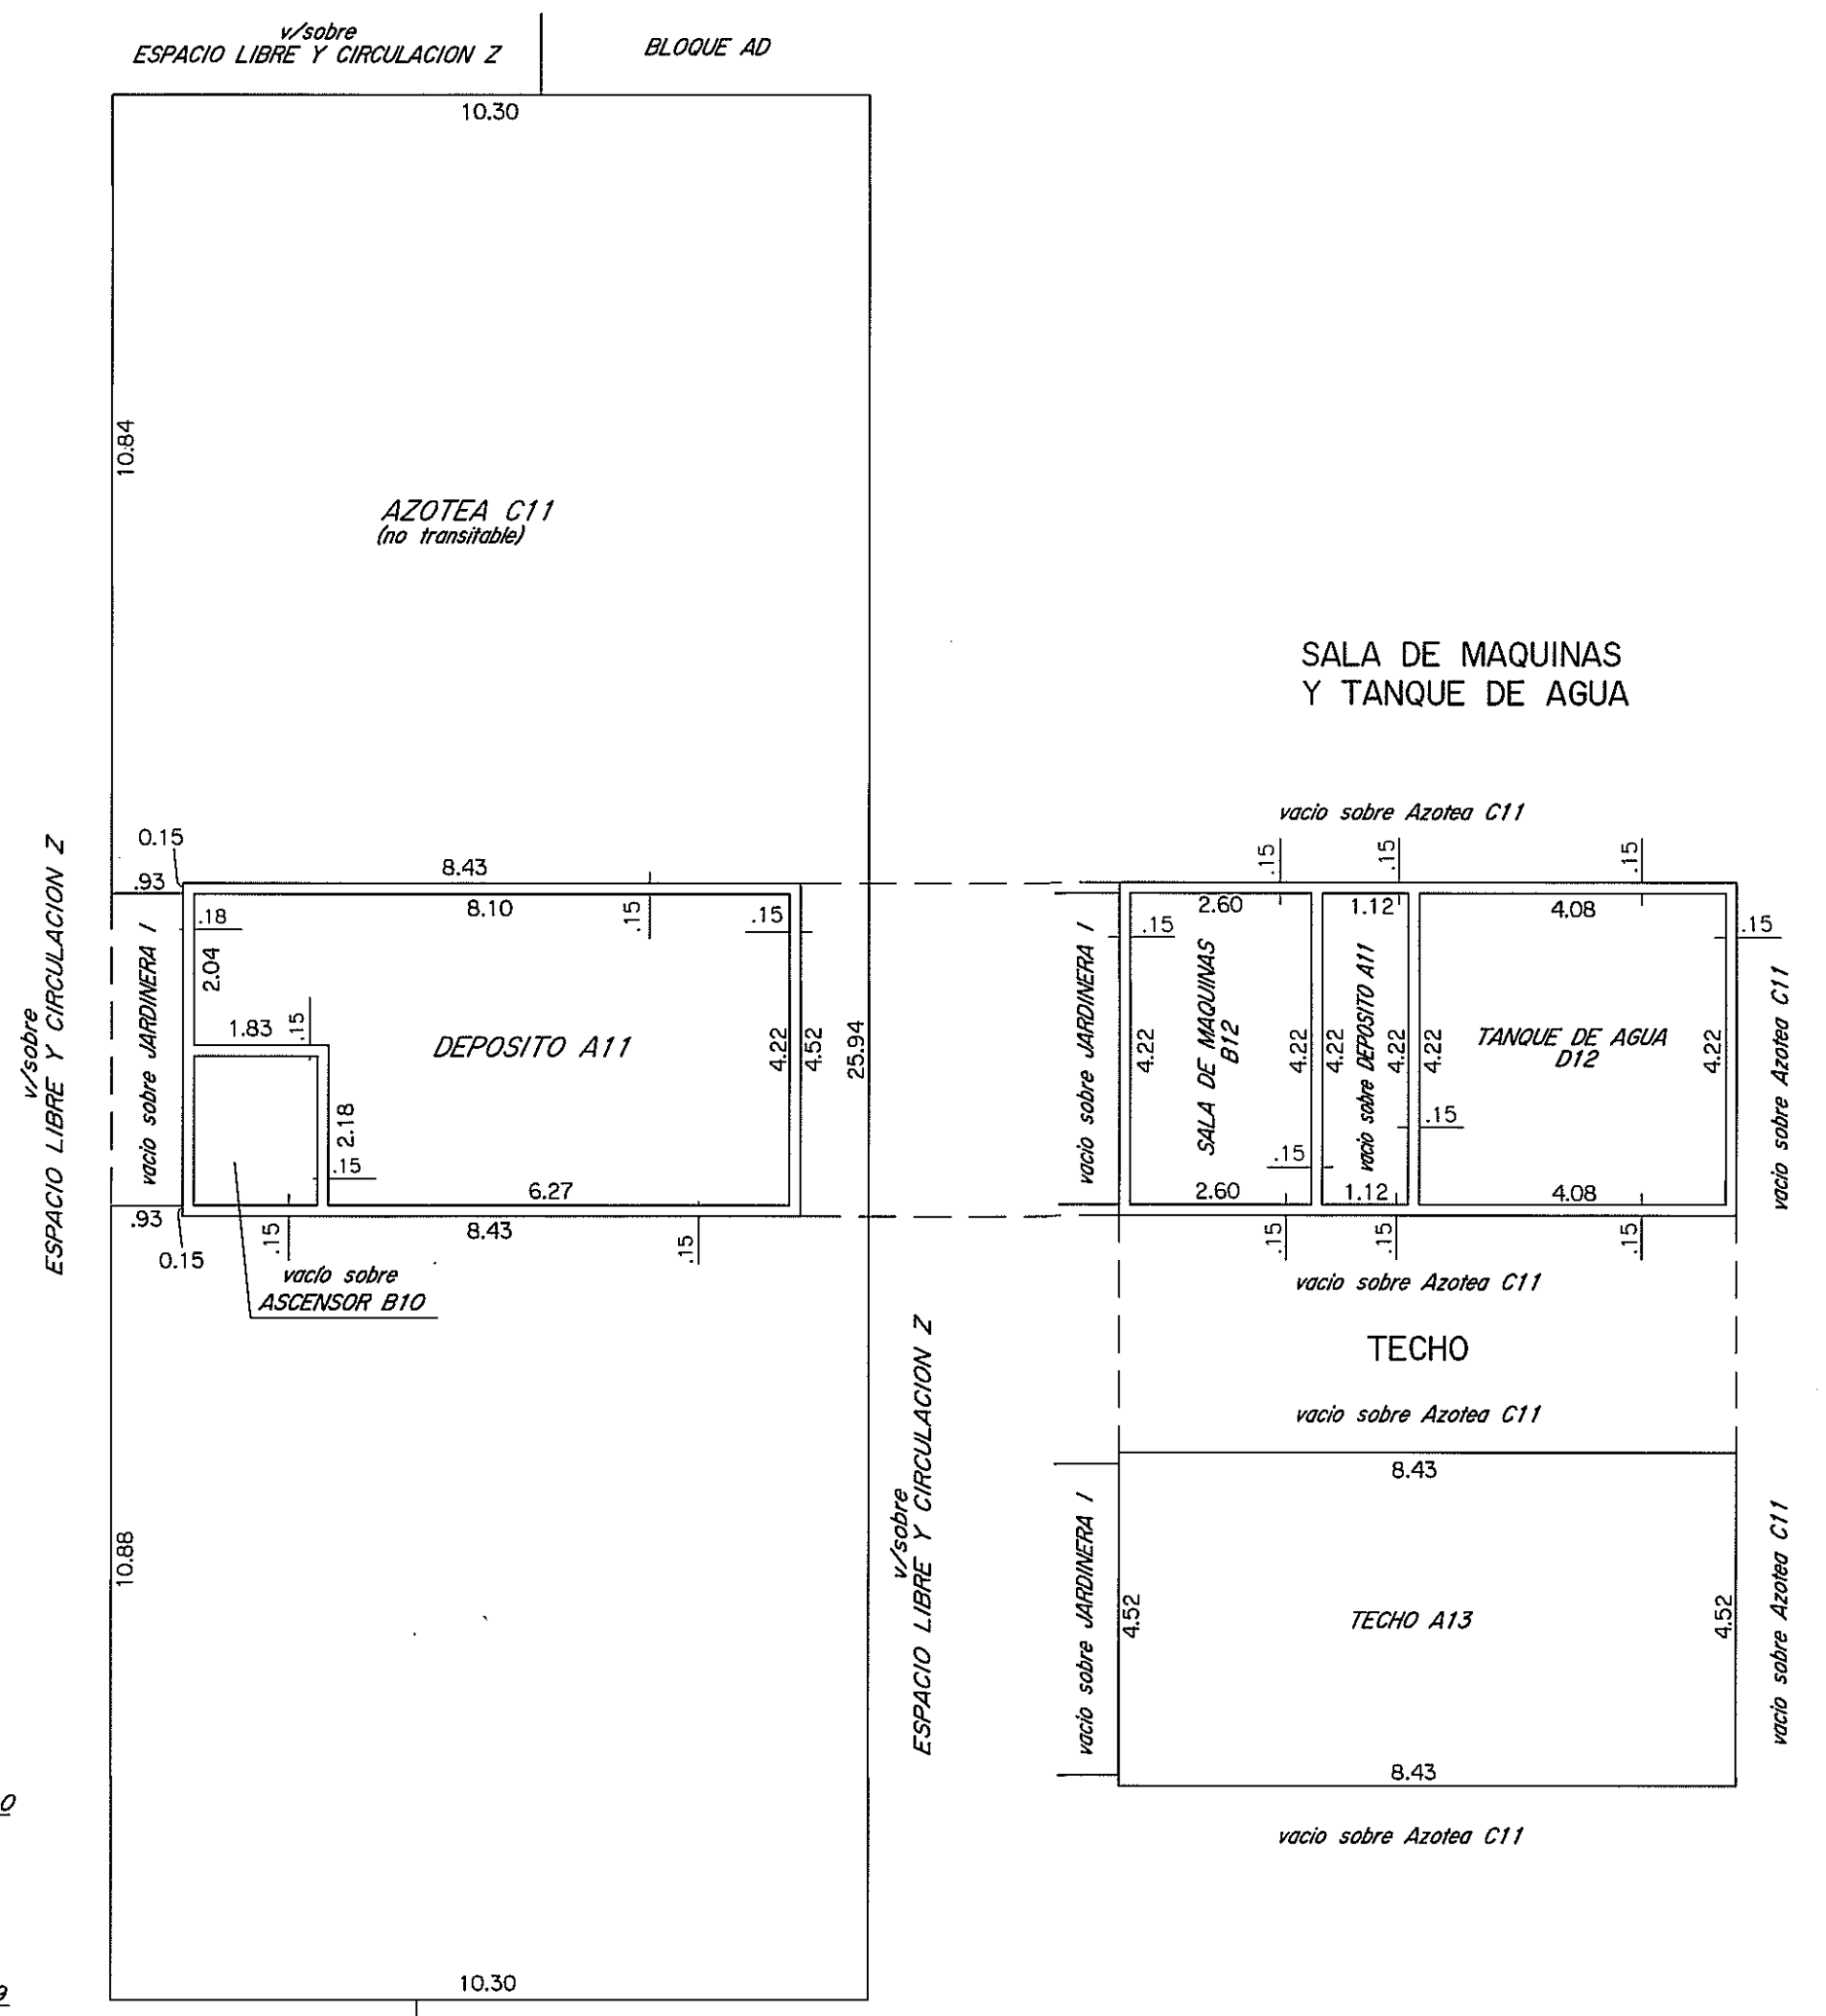
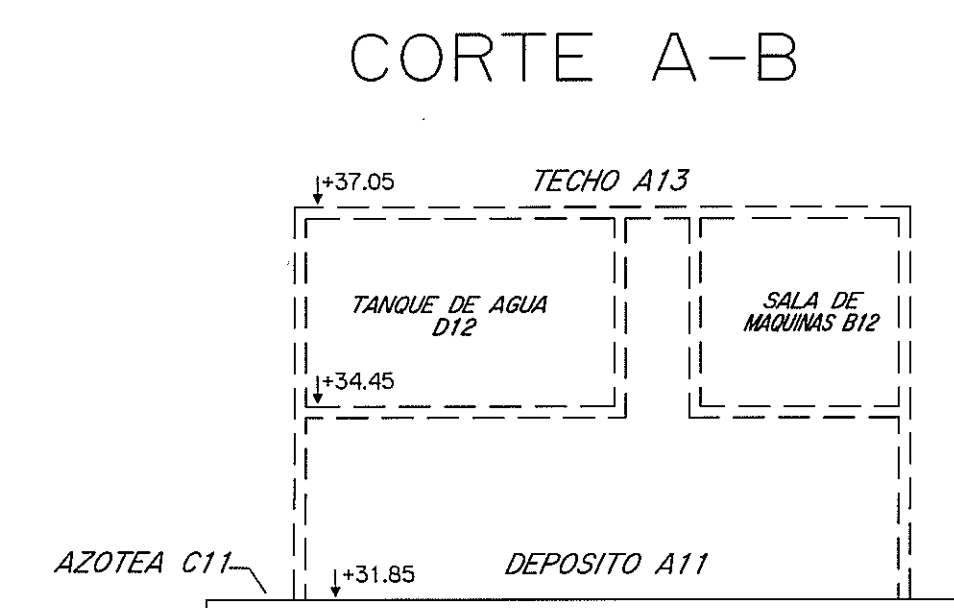
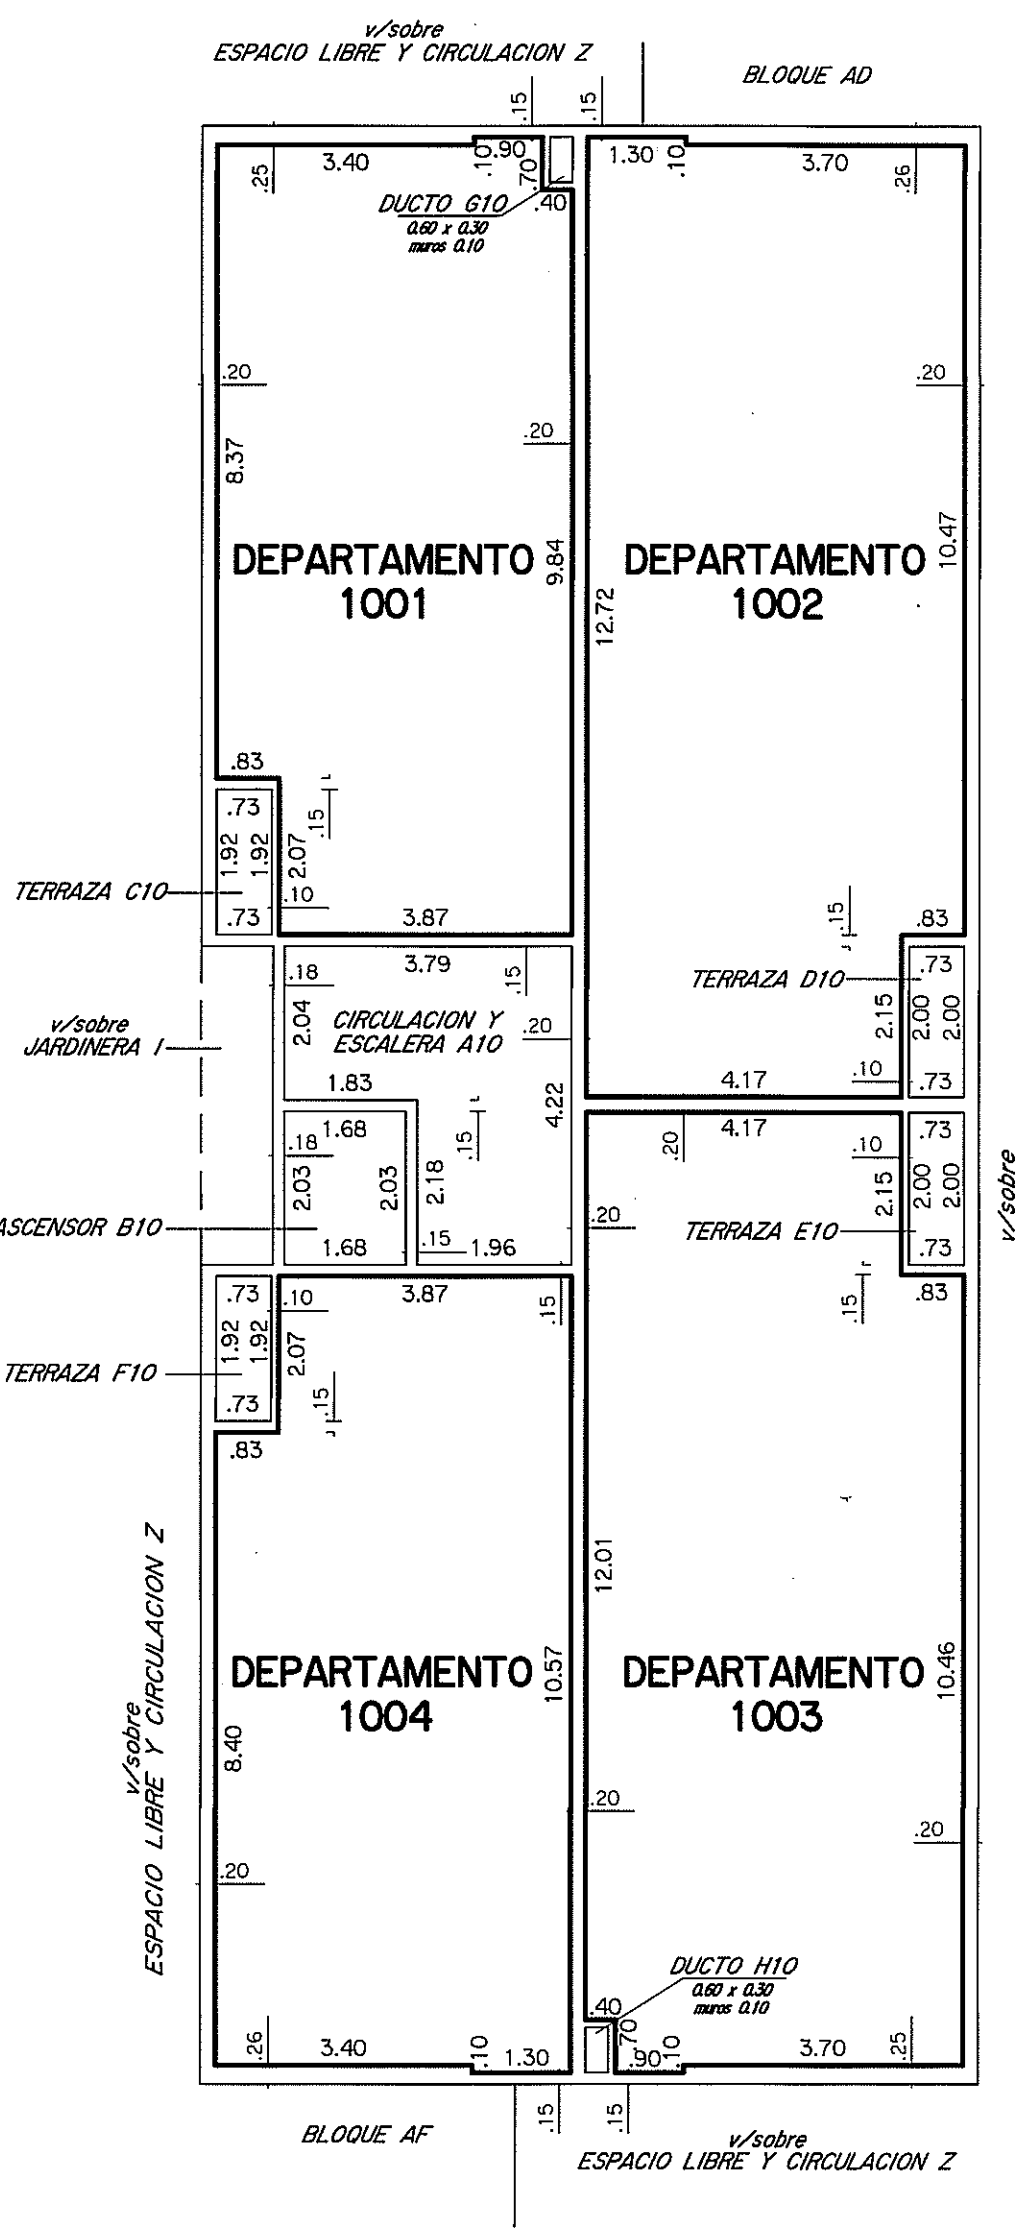


AZOTEA

PISO 9


PISO 10

NOTAS : • El presente edificio posee como antecedente el Permiso de Construcción N° 156551 y 156551/1 aprobados el 27/10/1981 y 27/09/1983 en el régimen de Propiedad Horizontal.  
• El certificado de afectaciones de acuerdo a lo establecido en el Art. 7 Lit. "c" del Dec. 97/2012 reglamentario del Art. 20 de la Ley N° 18795 fue expedido por el Ing. Agrim. Wilson Arcari el 29/11/2012.  
• El certificado de Habitabilidad de acuerdo a lo establecido en el Art. 7 Lit. "d" del Dec. 97/2012 reglamentario del Art. 20 de la Ley N° 18795 fue expedido por el Arq. Mery Duplach el 29/11/2012.  
• El certificado de Incombustibilidad de acuerdo a lo exigido en el Literal A del Art. 5º del Dec. Ley N° 14261 fue expedido por el Arq. Mery Duplach el 26/10/2012.  
• El certificado Notarial de acuerdo a lo establecido en el Art. 7 Literal F del Dec. 97/2012 reglamentario del Art. 20 de la Ley N° 18795 fue expedido por la Esc. Adriana Cacho el 30/11/2012.  
• La presente incorporación no implica Habilitación Final del edificio.

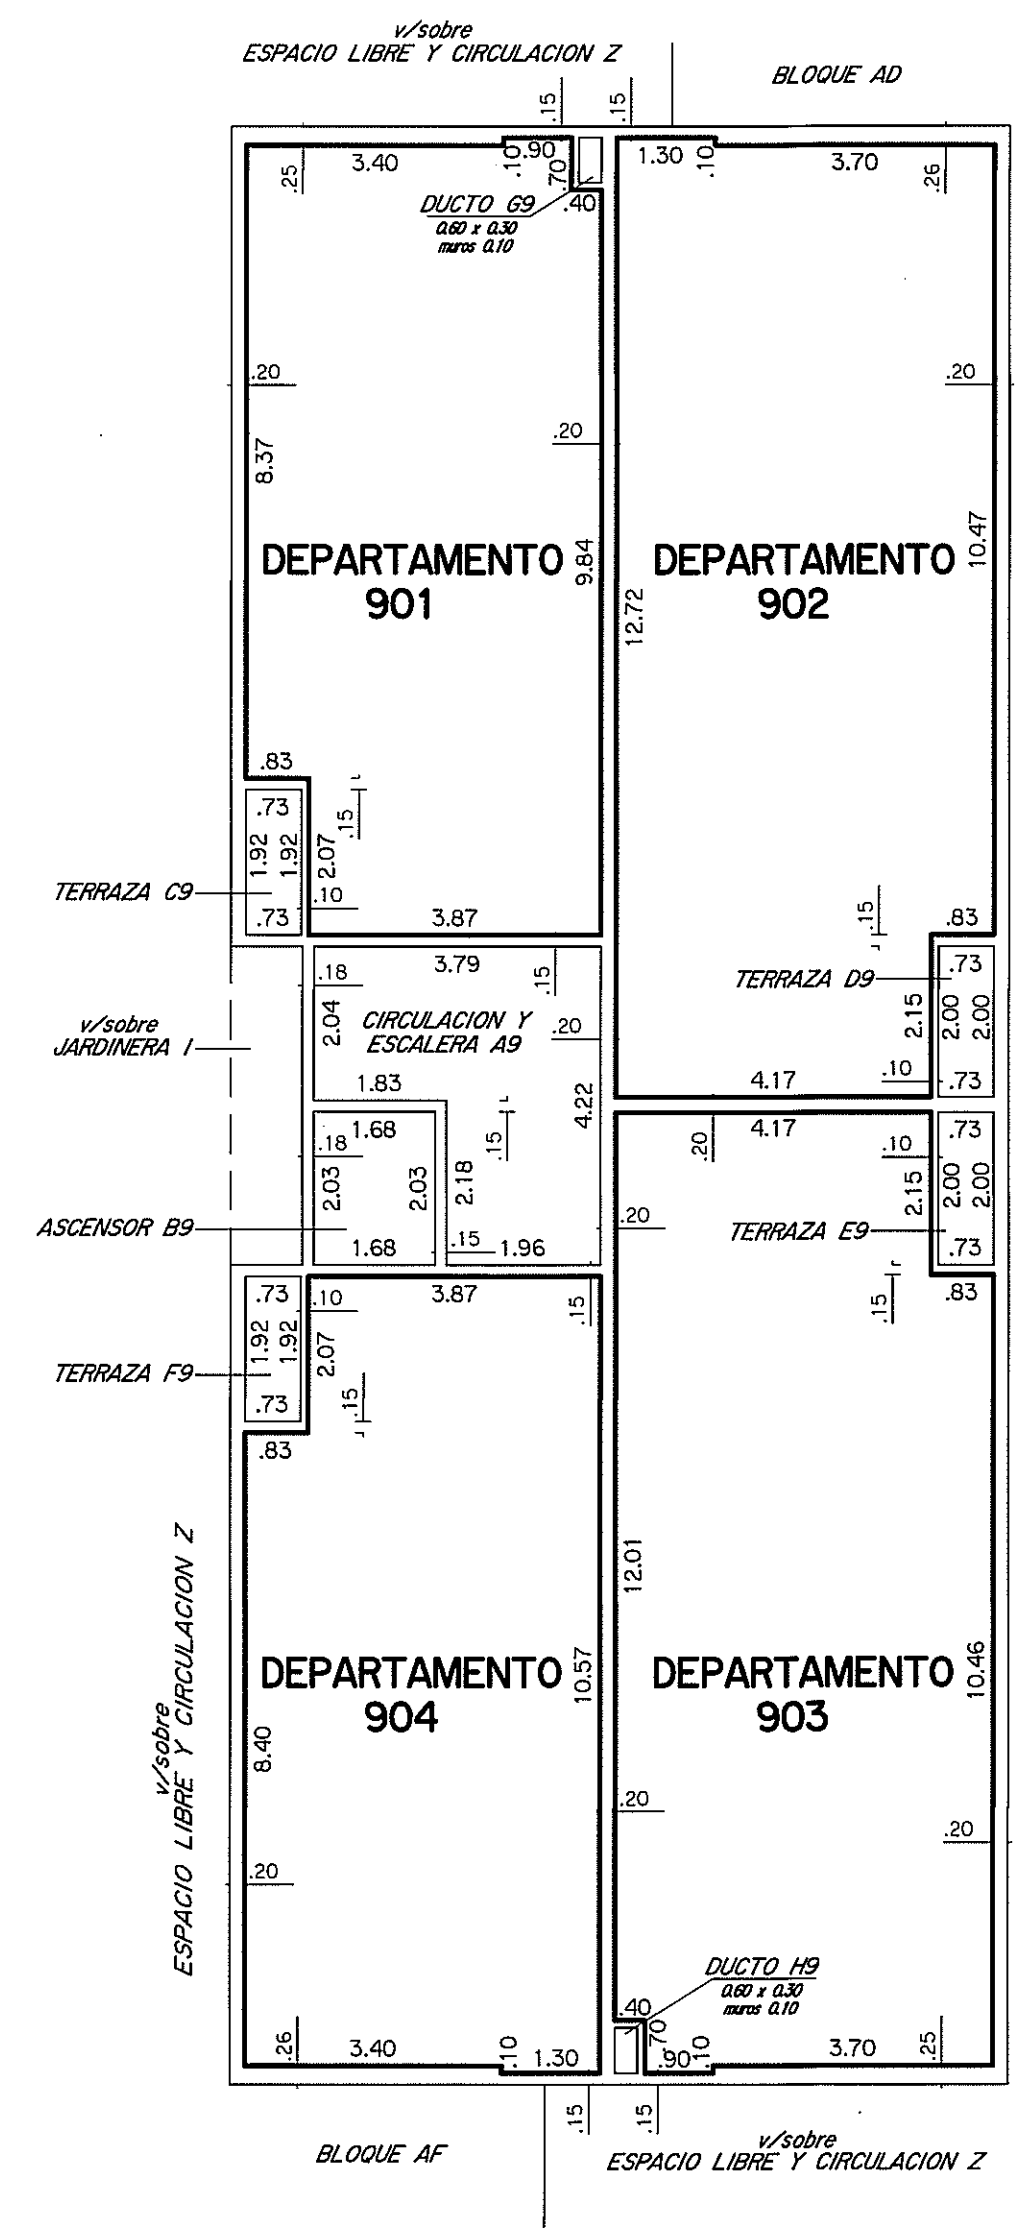

PLANILLA de áreas en metros cuadrados

Bloque	Planta	Nivel	DESIGNACION	AREAS			OBSERVACIONES
				PROPIEDAD INDIVIDUAL EDIFICADA	PROPIEDAD COMUN EDIFICADA	TOTAL EDIFICADO	
BLOQUE AE	PISO 9		DEPARTAMENTO 901	47.20			
			DEPARTAMENTO 902	61.45			
			DEPARTAMENTO 903	61.12			
			DEPARTAMENTO 904	47.62			
			CIRC. Y ESCALERA A9		12.00		
			ASCENSOR B9			3.41	
			TERRAZA C9		1.40		Uso exclusivo Depto.901
			TERRAZA D9		1.46		Uso exclusivo Depto.902
			TERRAZA E9		1.46		Uso exclusivo Depto.903
			TERRAZA F9		1.40		Uso exclusivo Depto.904
			DUCTO G9			0.18	
			DUCTO H9			0.18	
			MUROS		24.37		
			TOTALES		217.39	42.09	3.77
BLOQUE AE	PISO 10		DEPARTAMENTO 1001	47.20			
			DEPARTAMENTO 1002	61.45			
			DEPARTAMENTO 1003	61.12			
			DEPARTAMENTO 1004	47.62			
			CIRC. Y ESCALERA A10		12.00		
			ASCENSOR B10			3.41	
			TERRAZA C10		1.40		Uso exclusivo Depto.1001
			TERRAZA D10		1.46		Uso exclusivo Depto.1002
			TERRAZA E10		1.46		Uso exclusivo Depto.1003
			TERRAZA F10		1.40		Uso exclusivo Depto.1004
			DUCTO G10			0.18	
			DUCTO H10			0.18	
			MUROS		24.37		
			TOTALES		217.39	42.09	3.77
BLOQUE AE	AZOTEA		DEPOSITO A11		30.19		
			AZOTEA C11		4.50		
			MUROS		34.69	225.14	34.69
			TOTAL AZOTEA		10.97		
			SALA DE MAQUINAS B12		17.22		
BLOQUE AE	SALA MAQ. Y T.de AGUA		TANQUE DE AGUA D12		5.18		
			MUROS		33.37		
			TOTAL S.de MAQ. Y T.de AGUA		38.10	33.37	
BLOQUE AE	TECHO		TECHO A13		38.10		
			MUROS		38.10		
	TOTALES BLOQUE AE		2343.67	578.67	308.63	2922.34	

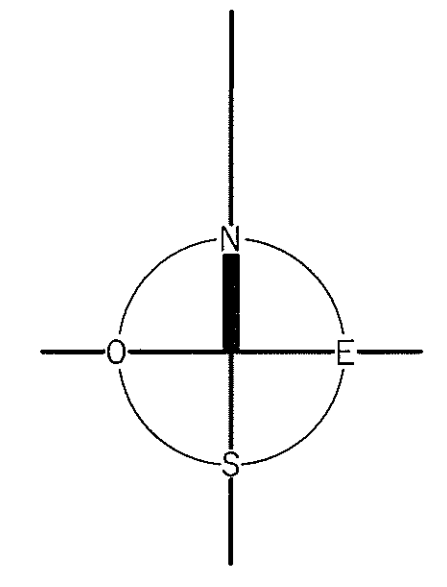

**DIVISION NOTARIAL AGRIMENSURA AGENCIA NACIONAL DE VIVIENDA**

**PLANO DE MENSURA FRACCIONAMIENTO-PROPIEDAD HORIZONTAL**  
Ley N° 10751 del 25/06/1946 y Art. 20, Ley N° 18795 del 17/08/2011

Fiduciario: **AGENCIA NACIONAL DE VIVIENDA FIDEICOMISO FINANCIERO**

Area: **11Há 2617m<sup>2</sup> 22dm<sup>2</sup>**

Por fidelicomiso financiero: **Fernando Alari, Nestor Cuenfías**

Montevideo, Noviembre de 2012.

WILSON ARCARI  
Ingeniero Agrimensor  
MATRICULA N° 656

ANTECEDENTES:  
ING. Agrim. Cesar A. Herrera Agosto 1984 Inscripto con el N° 6365 el 21/03/1985  
ING. Agrim. Cesar A. Herrera Diciembre 1982 Inscripto con el N° 1478 el 13/01/1984  
ING. Agrim. Cesar A. Herrera Diciembre 1981 Inscripto con el N° 1372 el 29/06/1982  
ING. Agrim. Wilson Arcari Marzo de 2011 Inscripto con el N° 45240 el 11/09/2012  
Esc. Hado Miriam Sábido 26/09/2008 Inscripto en el Registro Notarial de Actos Personales, Sección Universidades el 15/10/2008 con el N° 33775, F° 688  
Esc. Adriana Cacho Saver 29/11/2010 Inscripto en el Registro de la Propiedad, Sección Inmobiliaria de Montevideo el 14/12/2010 con el N°150395

**LAMINA 61 de 72 BLOQUE AE**  
Contiene: Piso 9 a Planta Techo, Planilla de Areas y Corte.

DIRECCION NACIONAL DE CATASTRO  
COTEJO Y REGISTRO DE PLANOS

Cotejado, sin observaciones y cumplidas las disposiciones vigentes se inscribe con el N° 46217...

Se fijaron timbres de la Caja de Jubilaciones y Pensiones de Profesionales Universitarios por \$ 6.368,27 de \$ 13.

BEATRIZ CARNELLI VIDAUZ  
Ing. Agrim. ADSCRIBIDA

NELSON J. VIDAUZ  
ADM. INGENIERIA

Técnico Jefe de Registro